

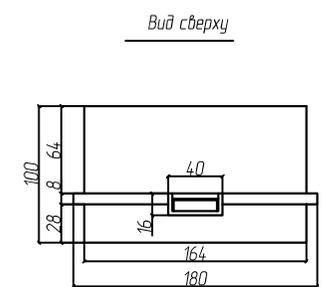
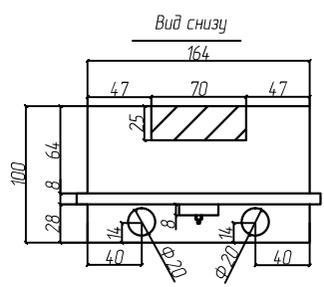
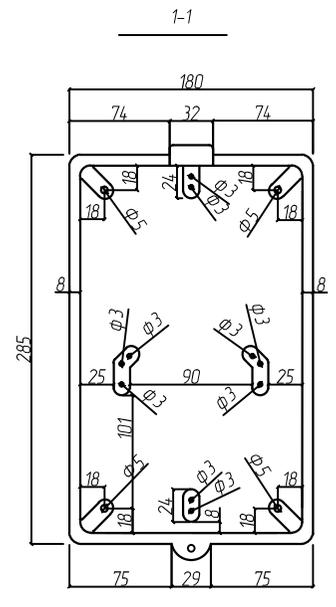
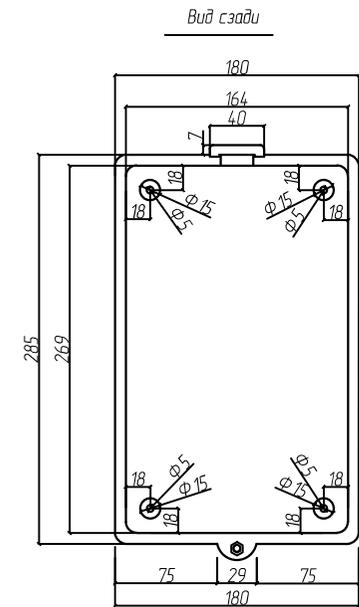
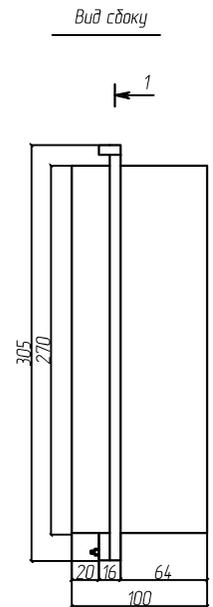
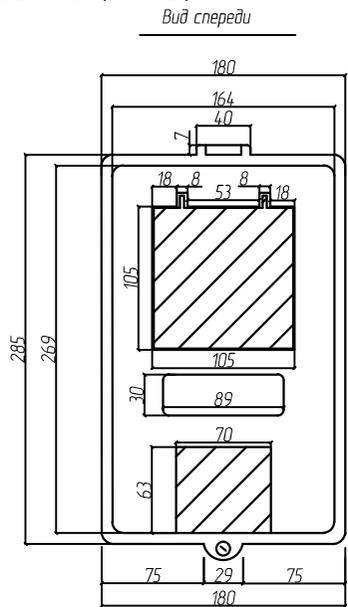


ЩР-К 180x285x10 (9x3)

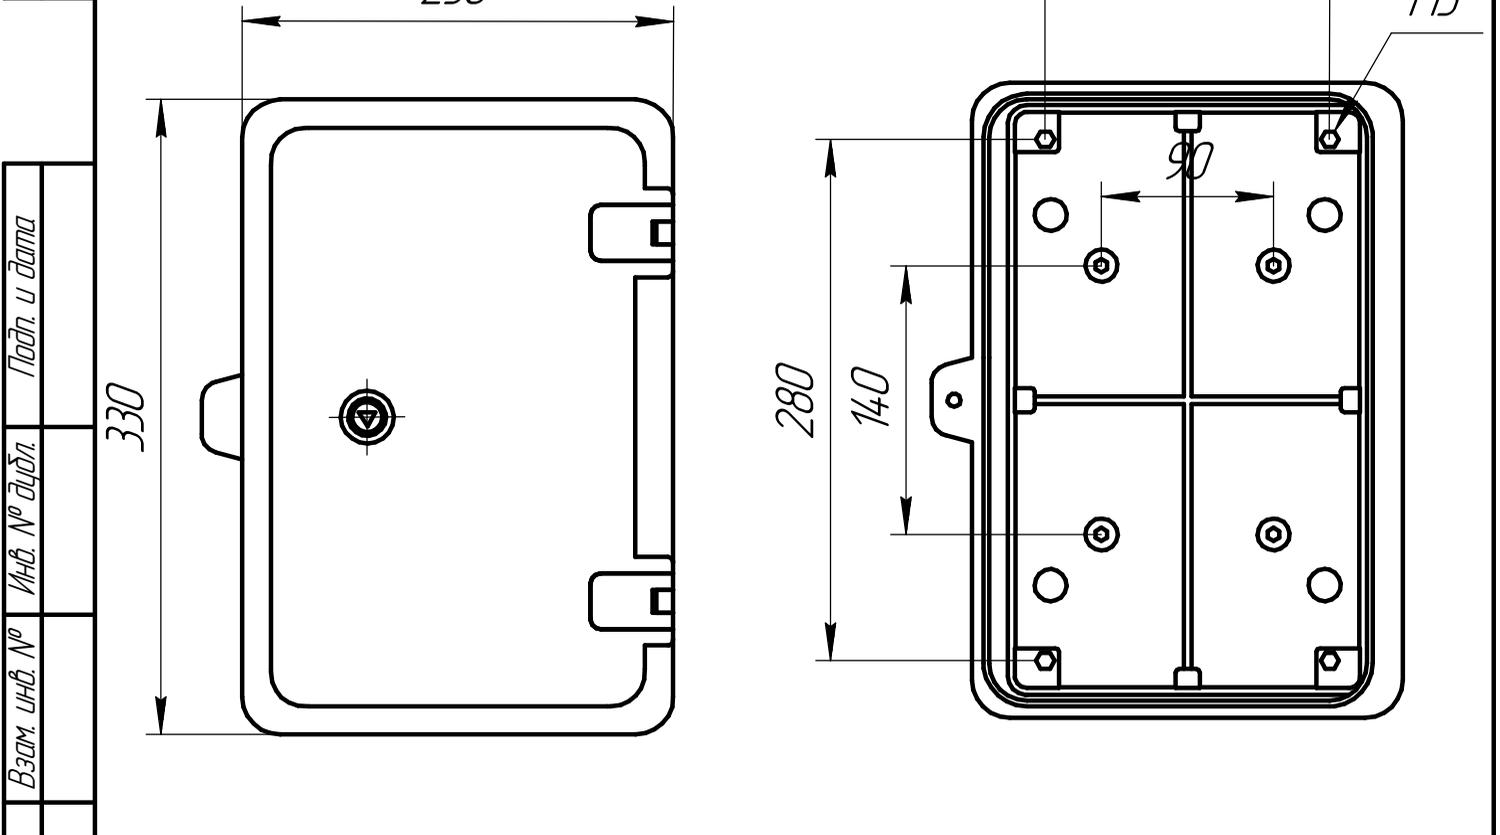

ЩР-К 180x285x10 (9x3)						
Изм.	Кол.уч.	Лист	И док	Подпись	Дата	
Разраб.						
Рук. пр.						
Т.контр.						
И.контр.						
Утв.						
				Стадия	Лист	Листов

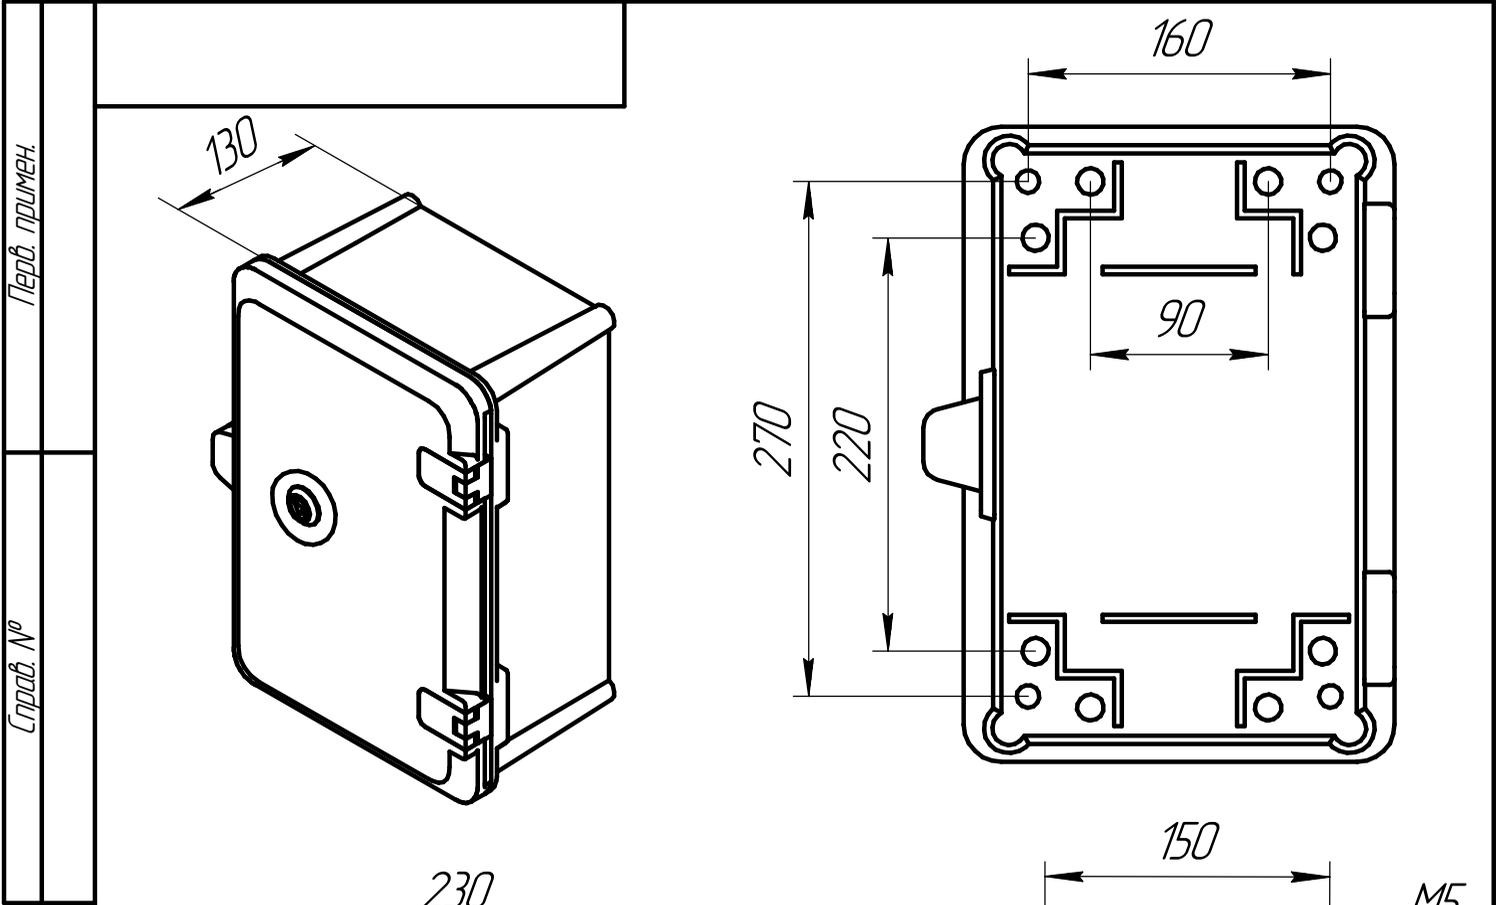

Изм./Лист	№ докум.	Подп.	Дата	KAZ COM ШПК 23X33X15	Лист	Масса	Масштаб
Разраб.							1:5
Пров.					Лист	Листов	1
Т.контр.							
И.контр.							
Утв.							

Перв. примен.

Справ. №


Подп. и дата

И.контр. №


Взам. инв. №

Подп. и дата

И.контр. №

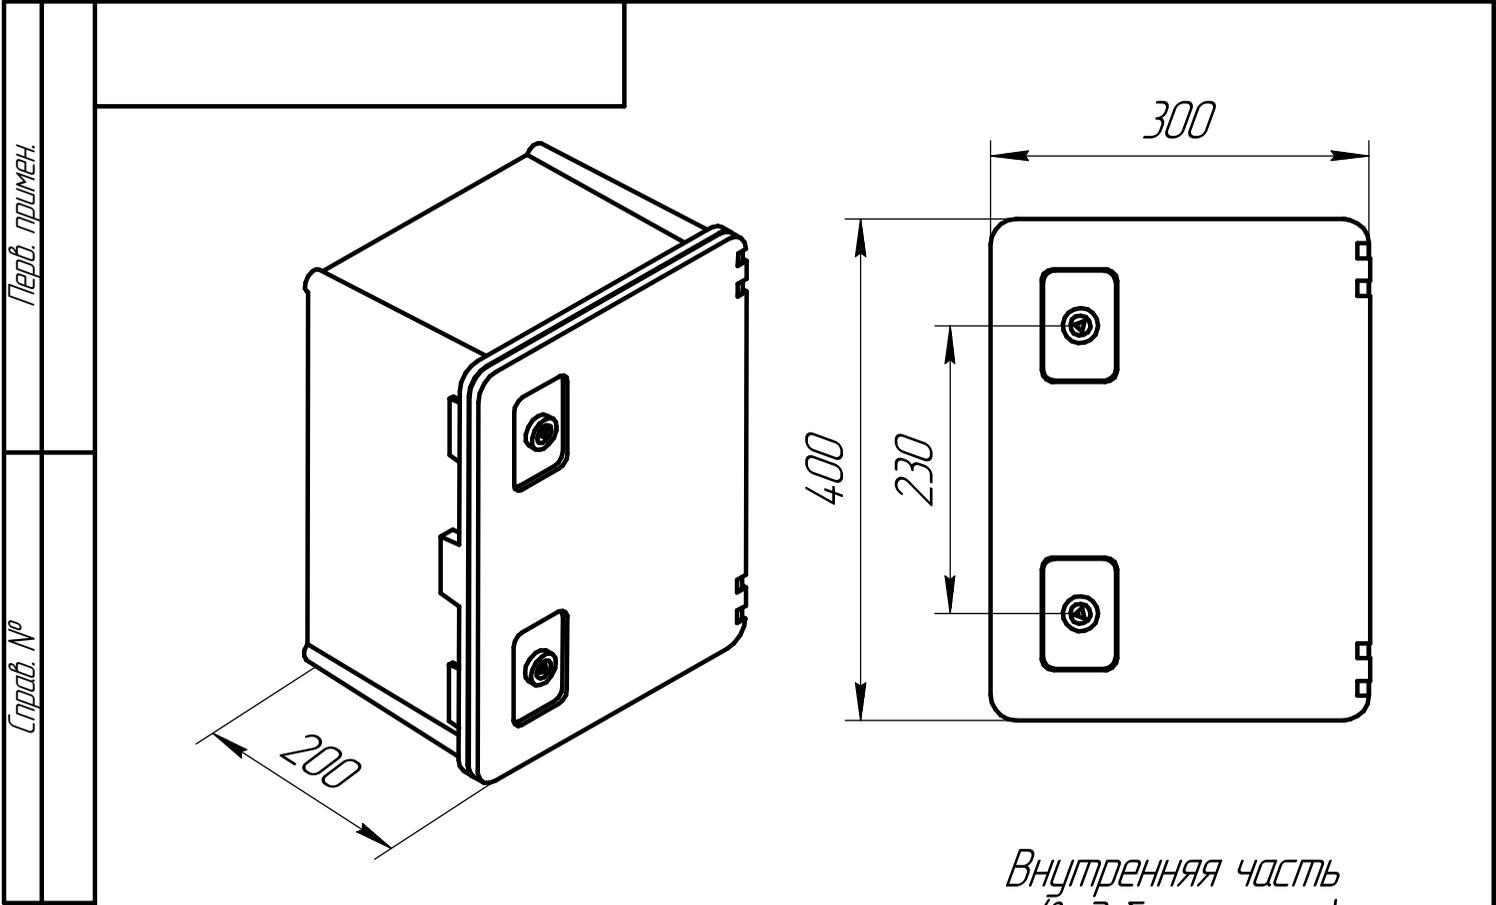

*Внутренняя часть
(вид без крышки)*

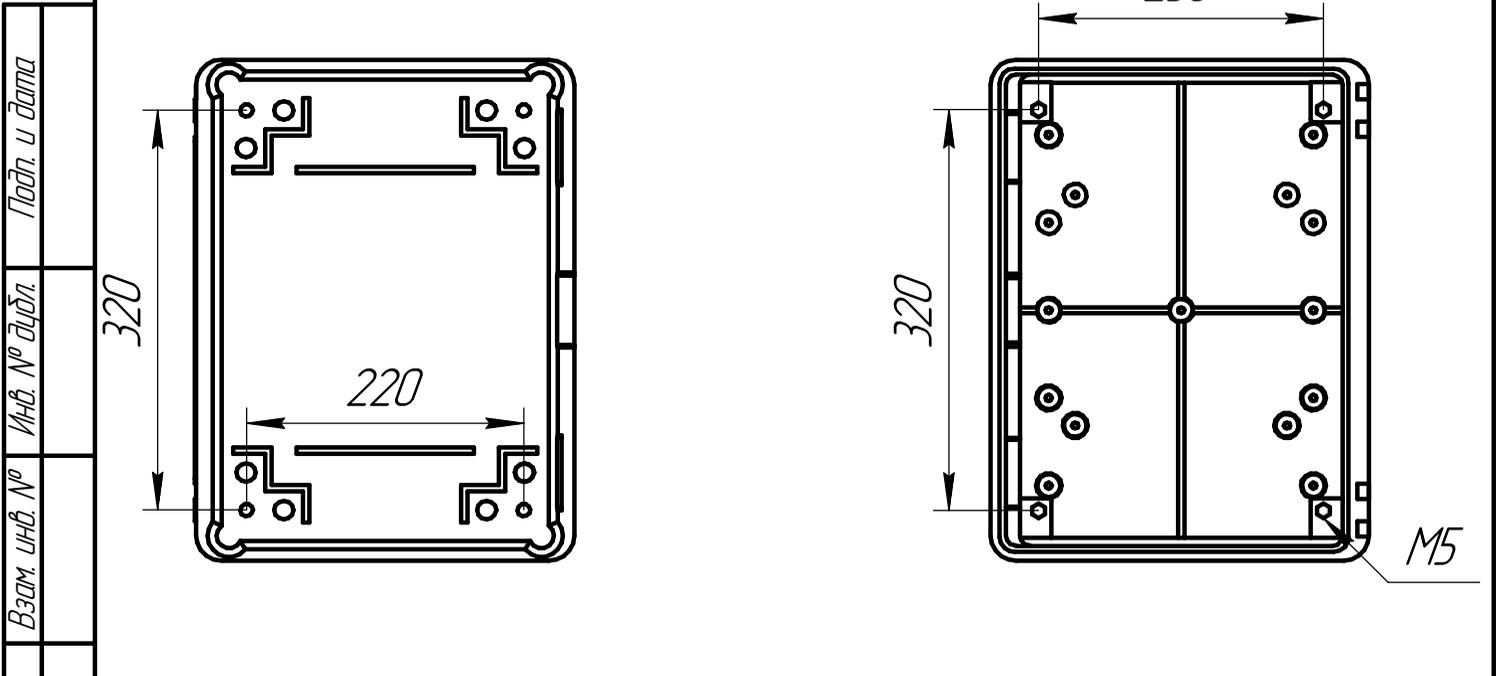

Изм./Лист	№ докум.	Подп.	Дата	KAZ COM ШПК 30*40*20	Лит.	Масса	Масштаб
							1:6
Разраб.					Лист	Листов	1
Пров.							
Т.контр.							
И.контр.							
Утв.							

Справ. №

Перв. примен.

Подп. и дата

Инв. № дробл.

Взам. инв. №

Перв. примен.

Справ. №


Подп. и дата

Инв. № дробл.

Взам. инв. №


Подп. и дата

Инв. № подл.


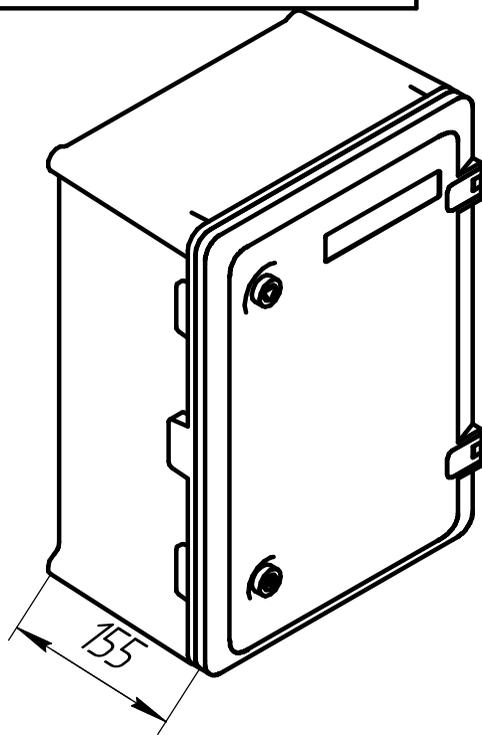


450

Тыльная сторона

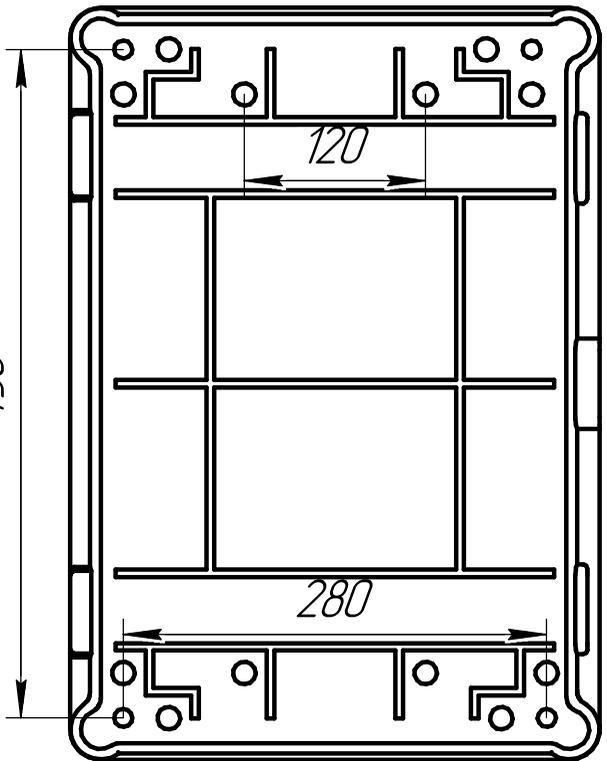


Внутренняя часть
(вид без крышки)

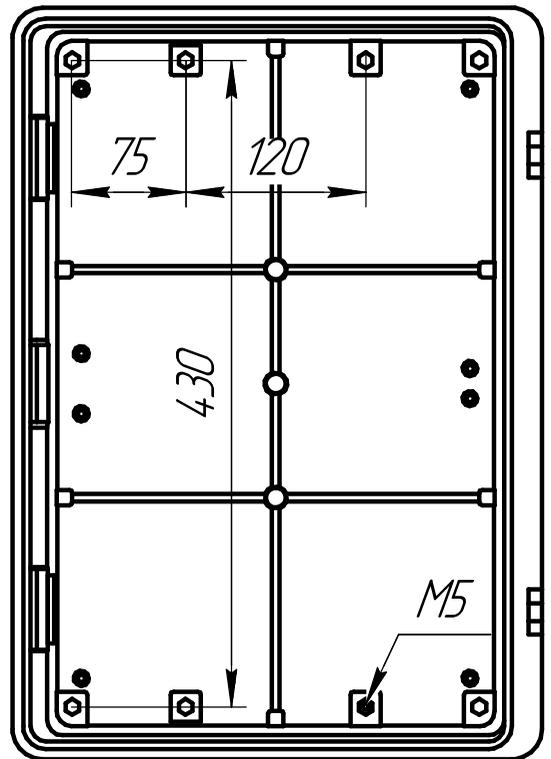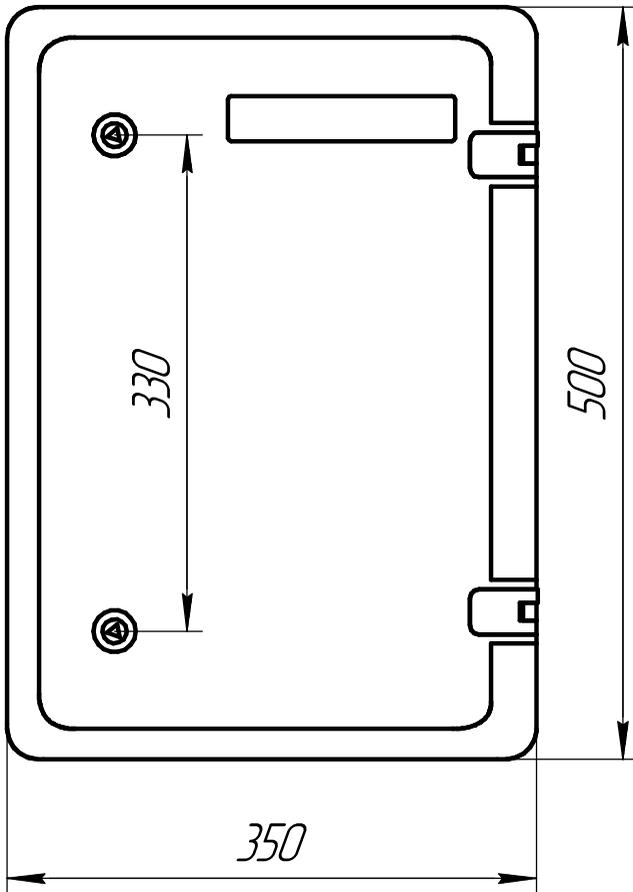


Изм.	Лист	№ докум.	Подп.	Дата
Разраб.				
Пров.				
Т.контр.				
И.контр.				
Утв.				

KAZ COM ШПК
35*50*20



Лит.	Масса	Масштаб
		1:5
Лист	Листов	1

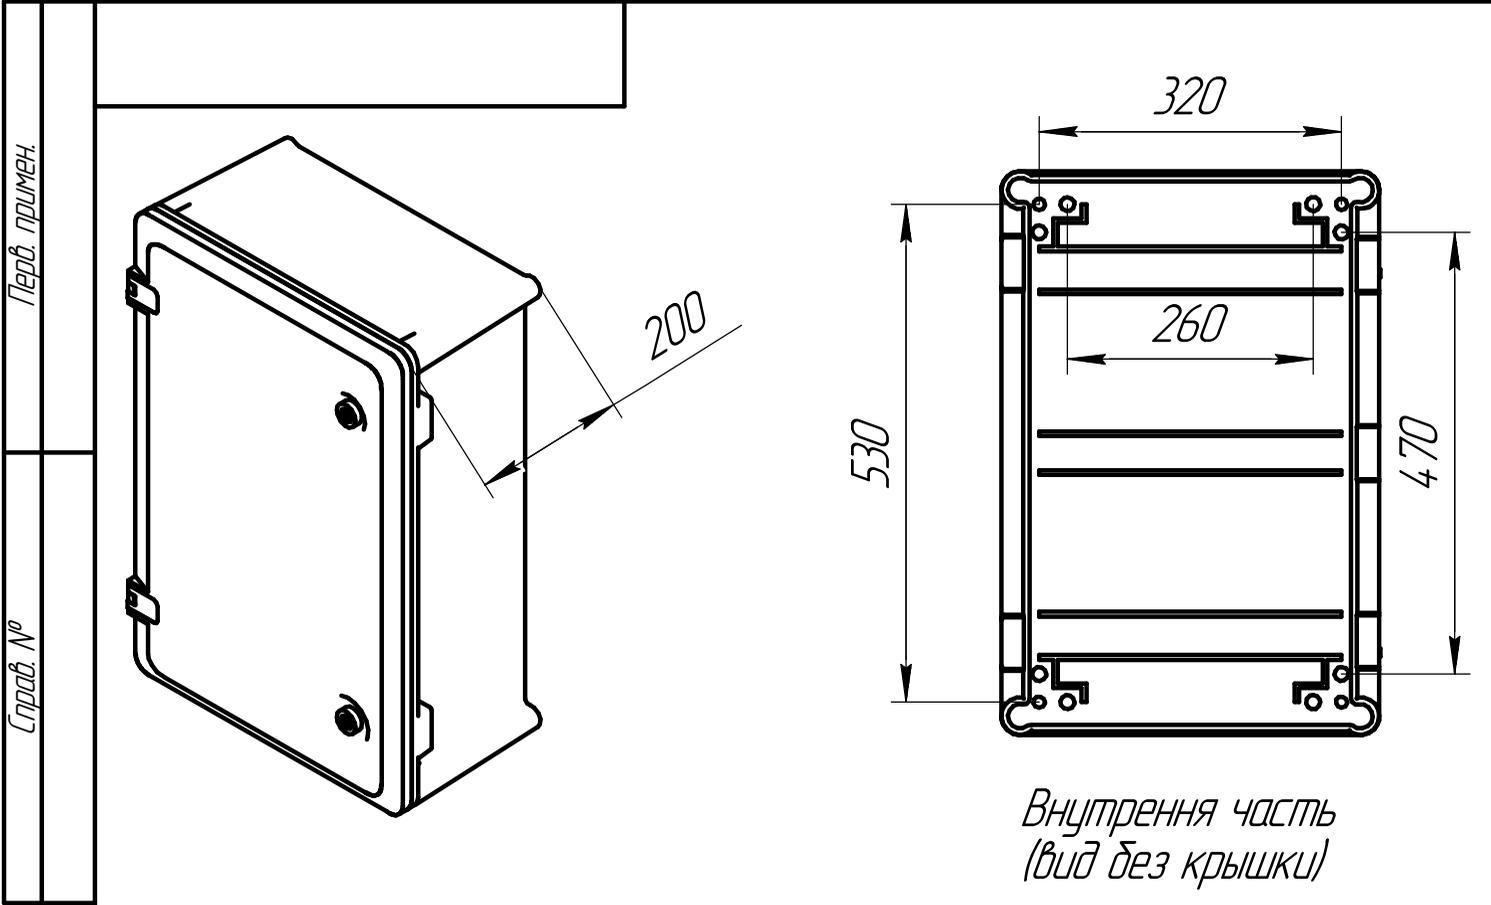

Внутренняя часть
(вид без крышки)

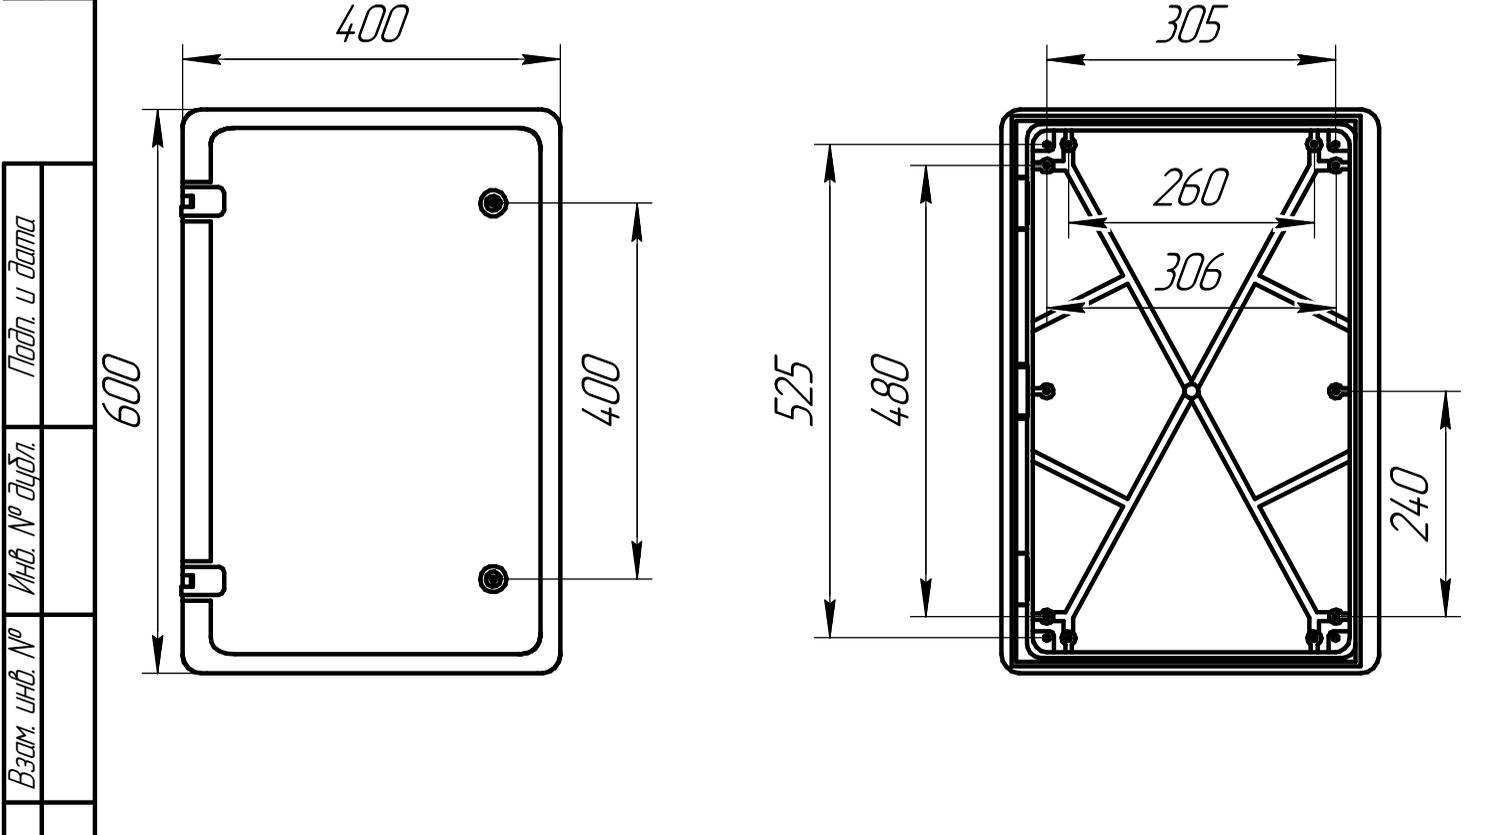

Перв. примен.	Справ. №	Подп. и дата	Инв. № дробл.	Взам. инв. №	Подп. и дата	<p style="text-align: center;">KZN COM ШПК 60x40</p>	Лист	Масса	Масштаб
									1:8
							Лист	Листов	1
Инв. № подл.		Изм. Лист	№ докум.	Подп.	Дата				
		Разраб.							
		Пров.							
		Т.контр.							
		Н.контр.							
		Утв.							

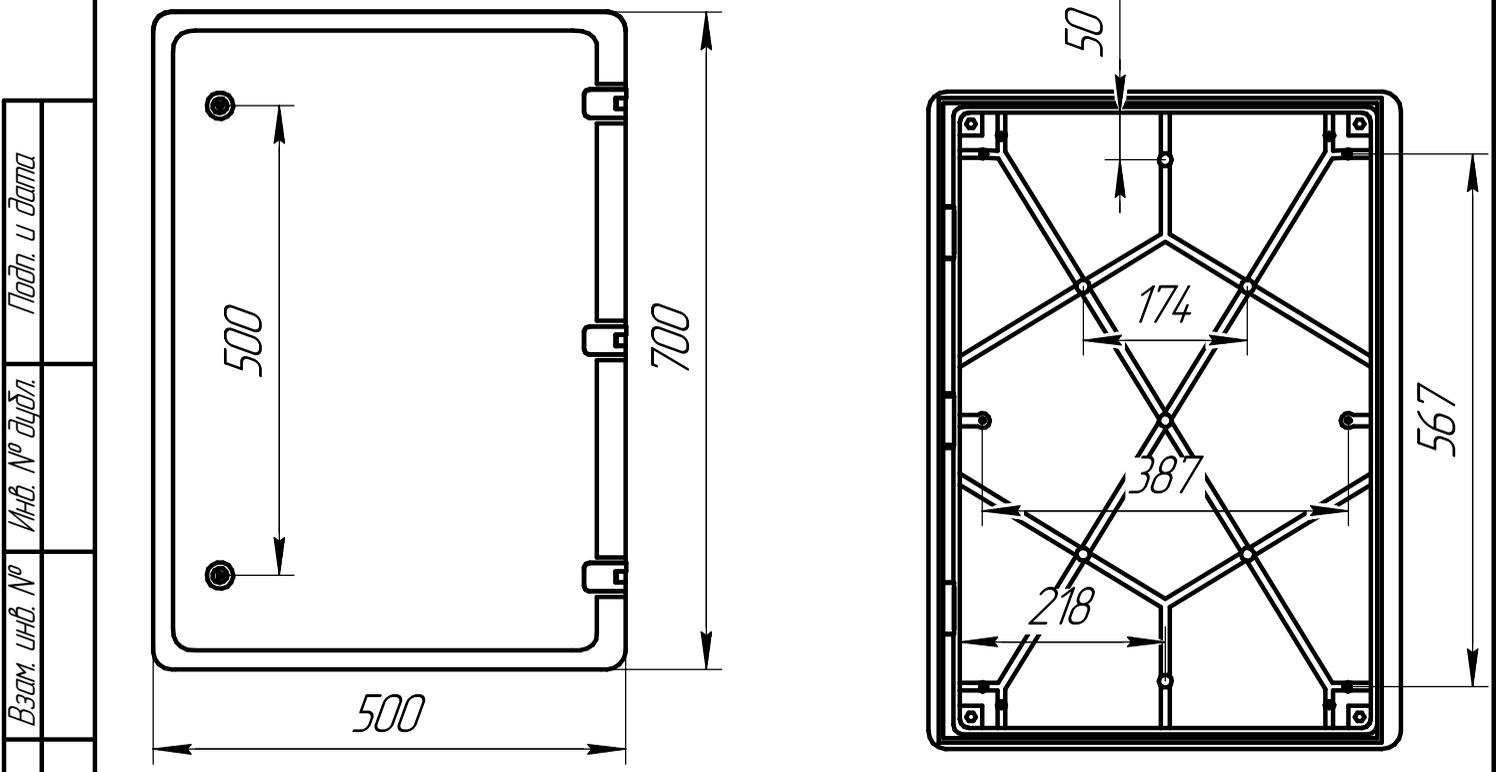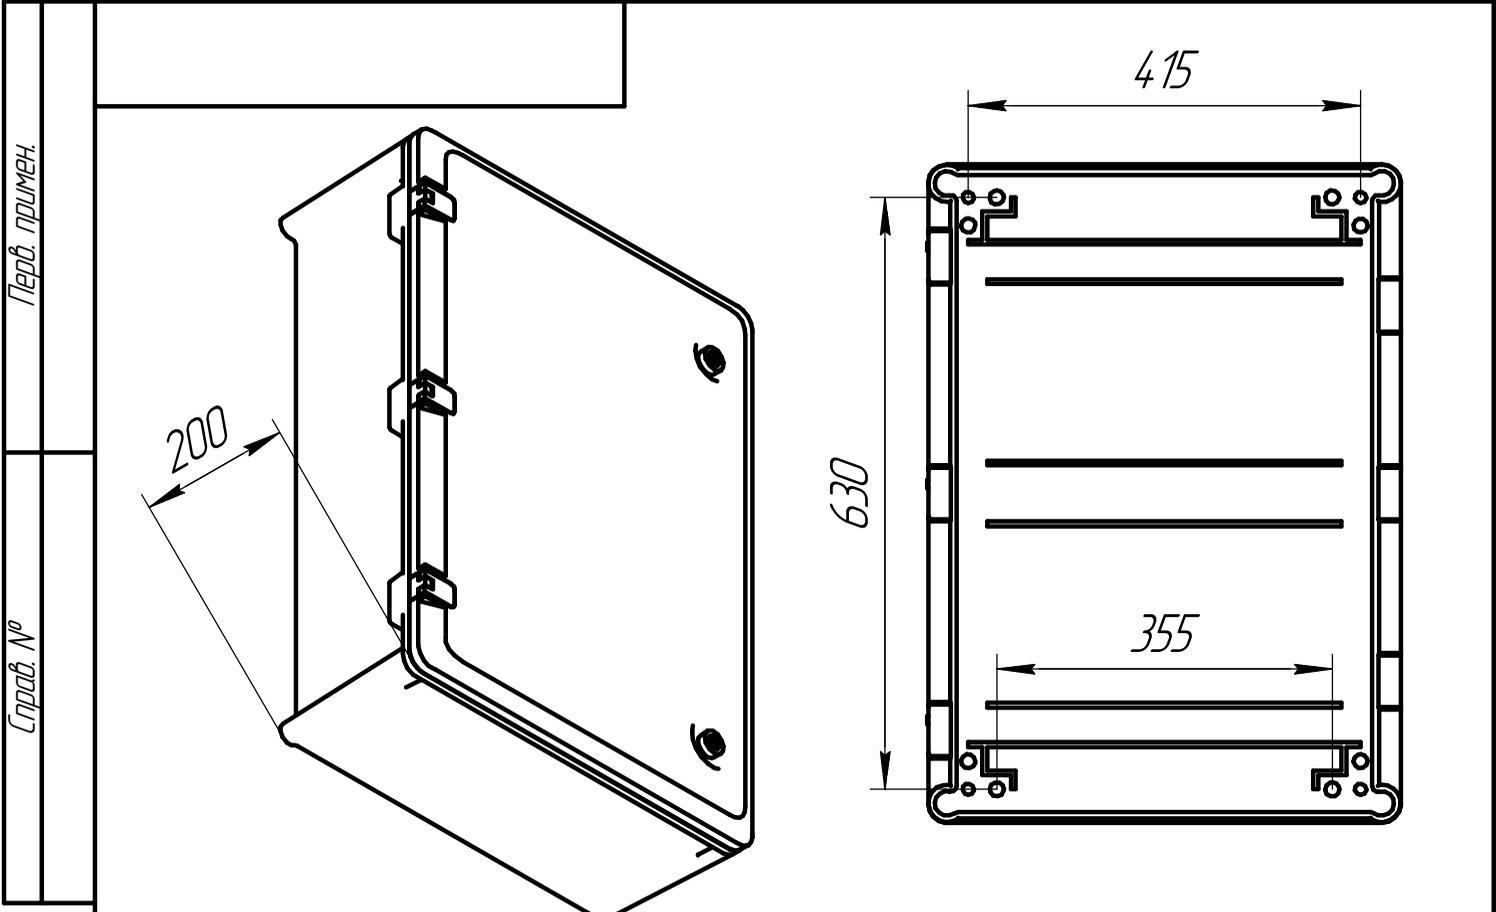

Изм./Лист	№ докум.	Подп.	Дата
Разраб.			
Пров.			
Т.контр.			
И.контр.			
Утв.			

KAZ COM ШПК
50*70*20


Лист	Масса	Масштаб
		1:8
Лист	Листов	1

Справ. №


Подп. и дата

Подп. и дата

Перв. примен.



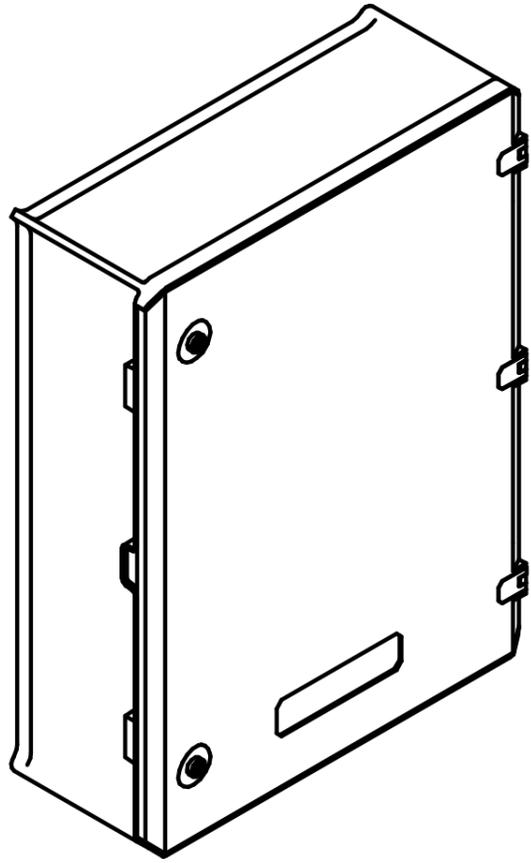


Внутренняя часть (без крышки)

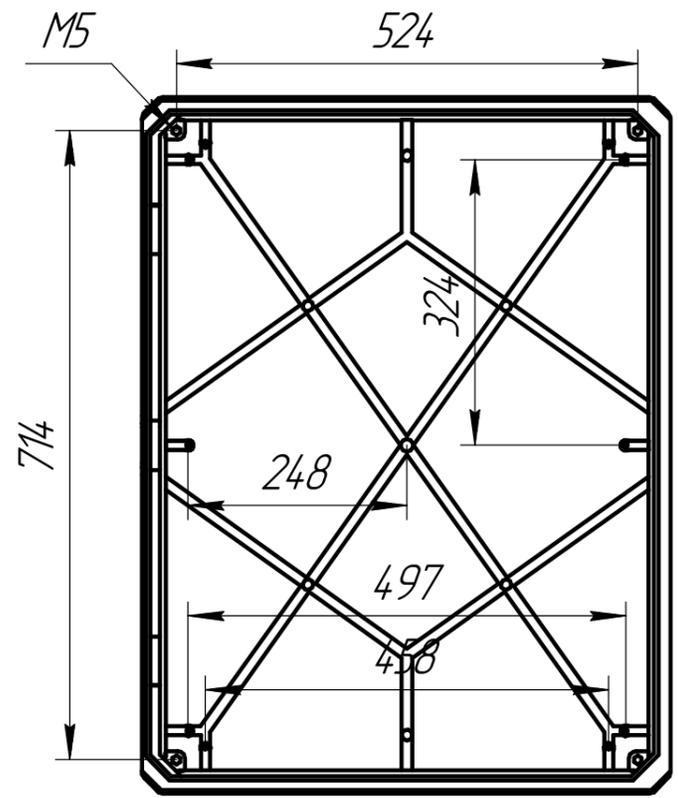

Перв. примен.
Справ. №

Инд. № подл.	Подп. и дата
Взам. инв. №	Инд. № дюрл.
Подп. и дата	Подп. и дата

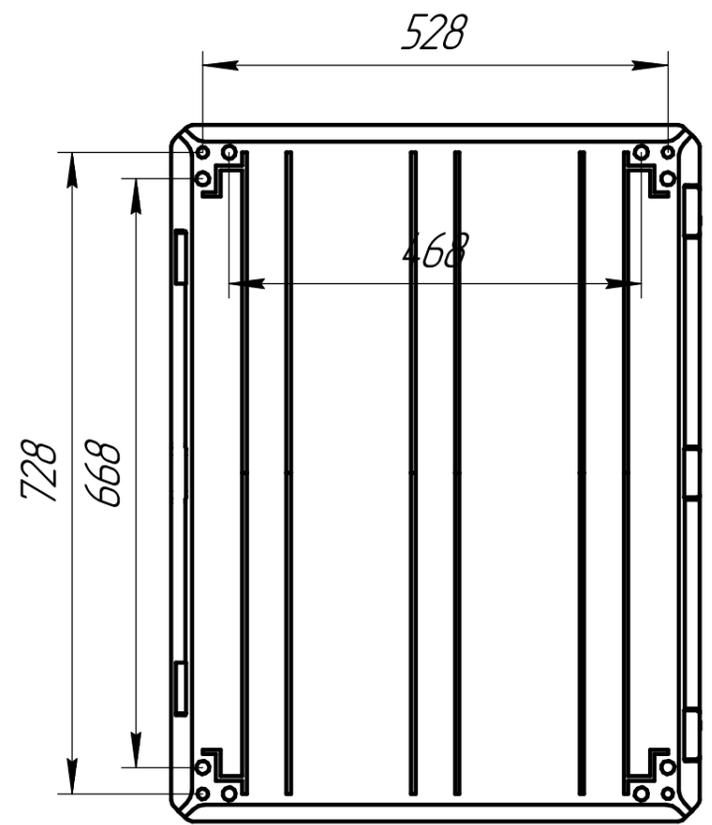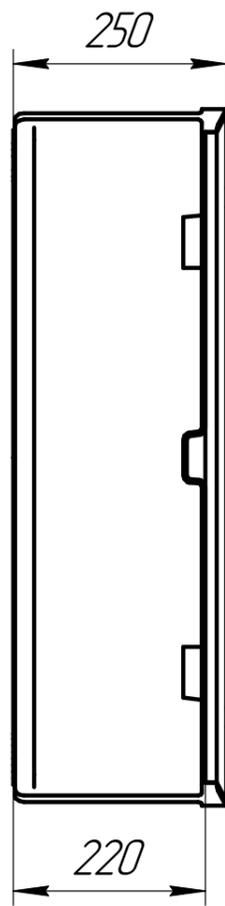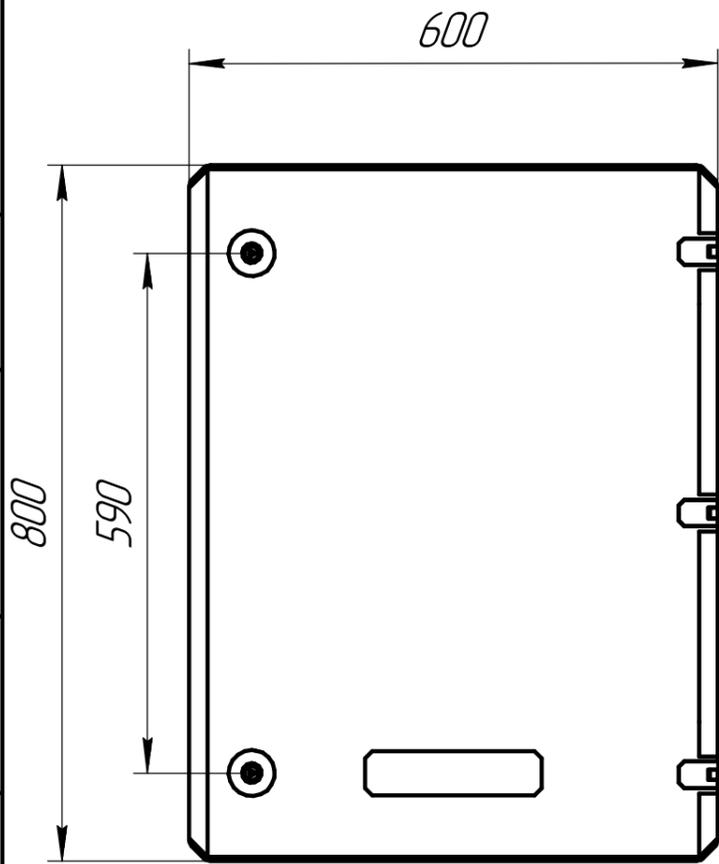

Изм.	Лист	№ докум.	Подп.	Дата
Разраб.				
Проб.				
Т.контр.				
И.контр.				
Утв.				

KAZ COM ШРК
60*80*25

Лит.	Масса	Масштаб
		1:8
Лист	Листов	1

Перв. примен.

Справ. №




Подп. и дата

Инд. № дораб.





Взам. инв. №




Подп. и дата





Инд. № подл.

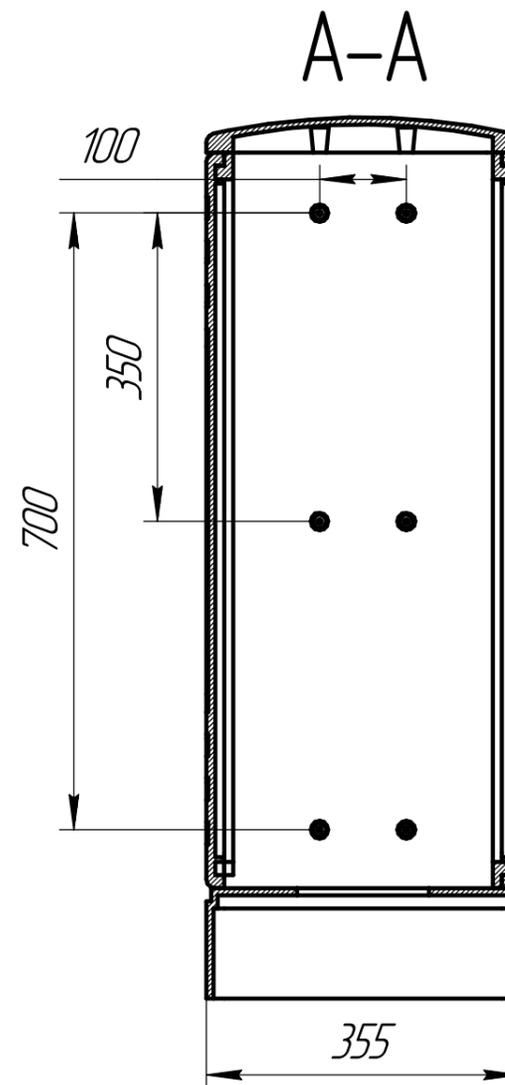
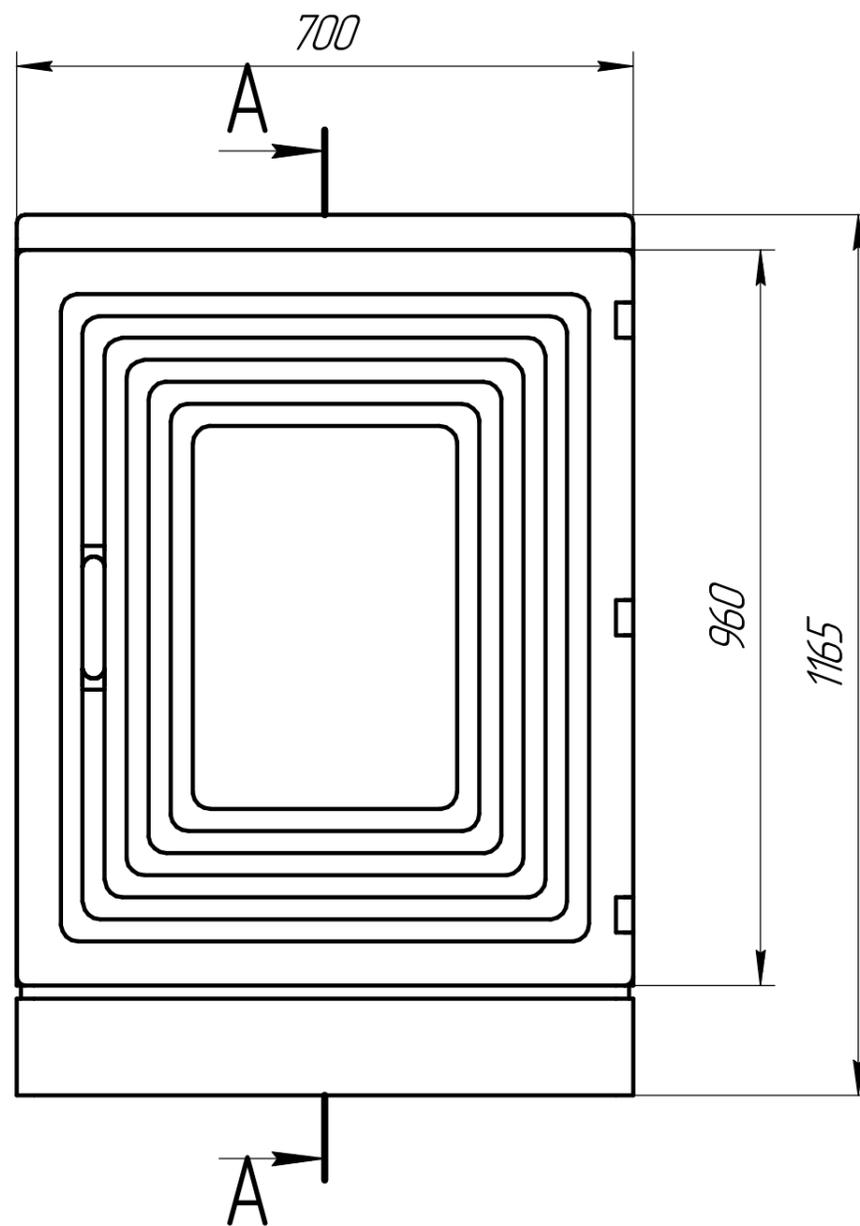
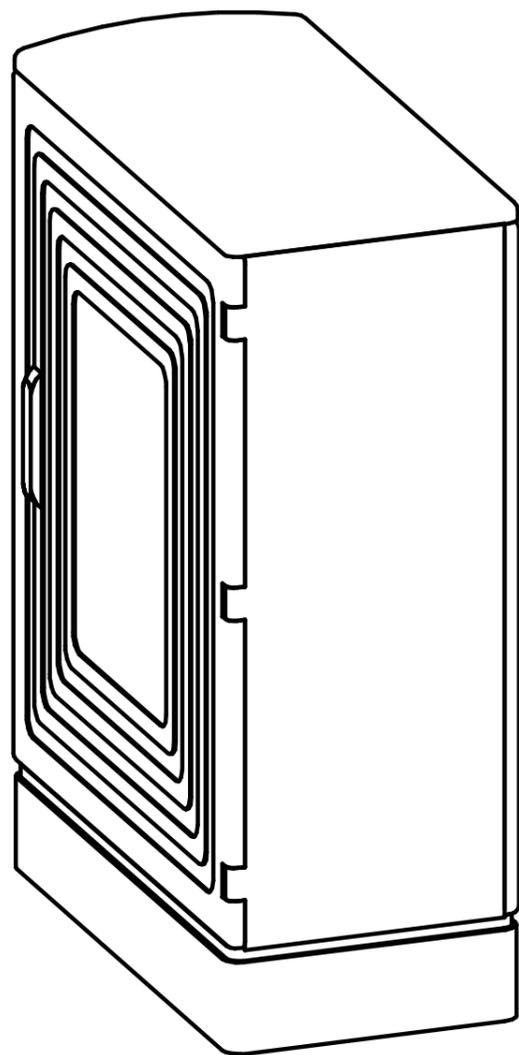





					КАН СОМ ШРК 70x35x110	Лист	Масса	Масштаб
Изм.	Лист	№ докум.	Подп.	Дата				1:8
Разраб.						Лист	Листов	1
Проб.								
Т.контр.								
И.контр.								
Утв.								

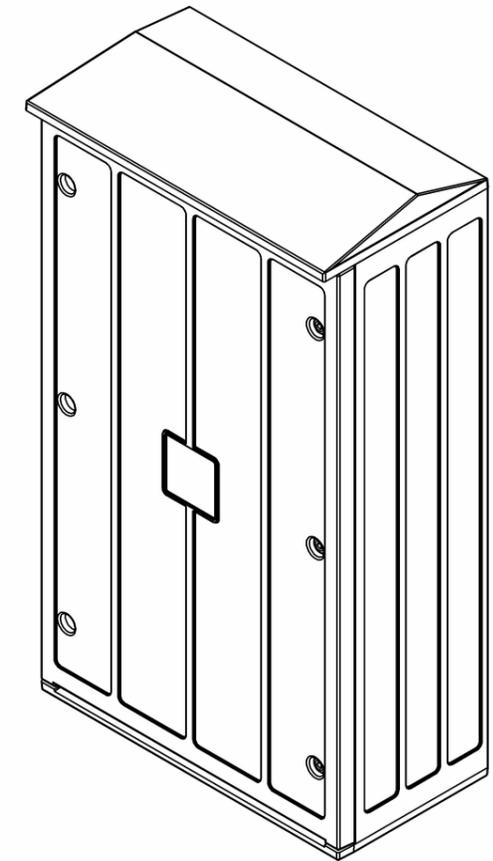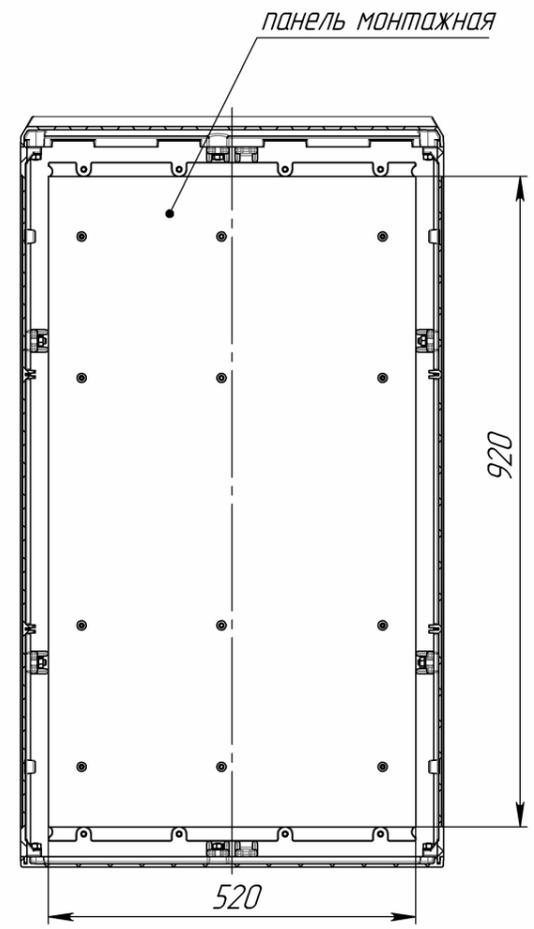
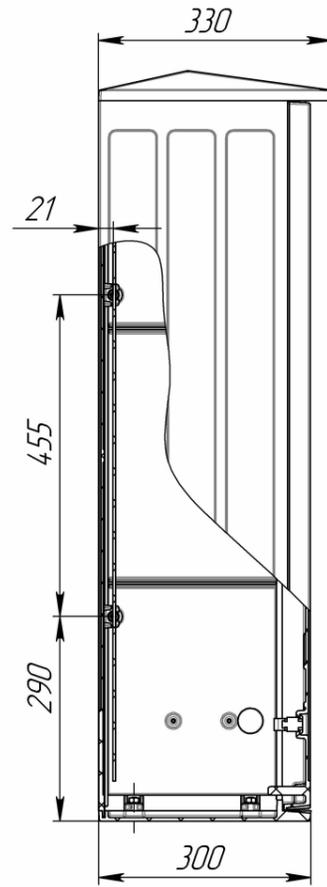
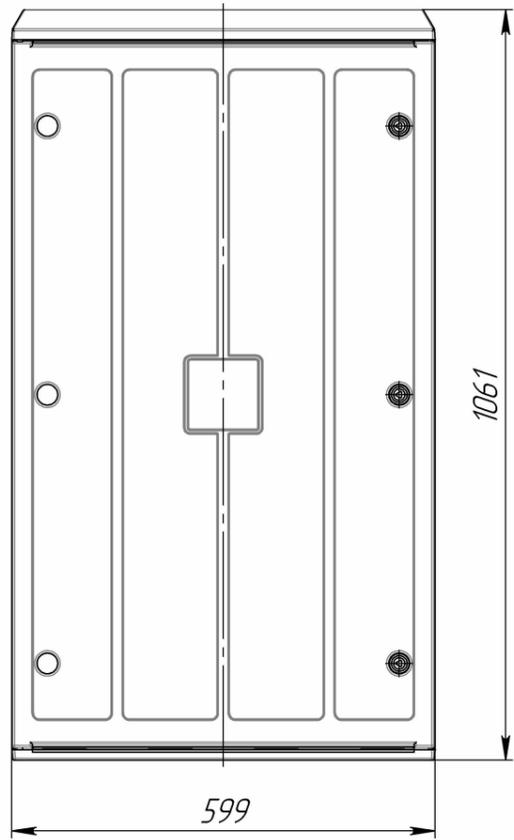


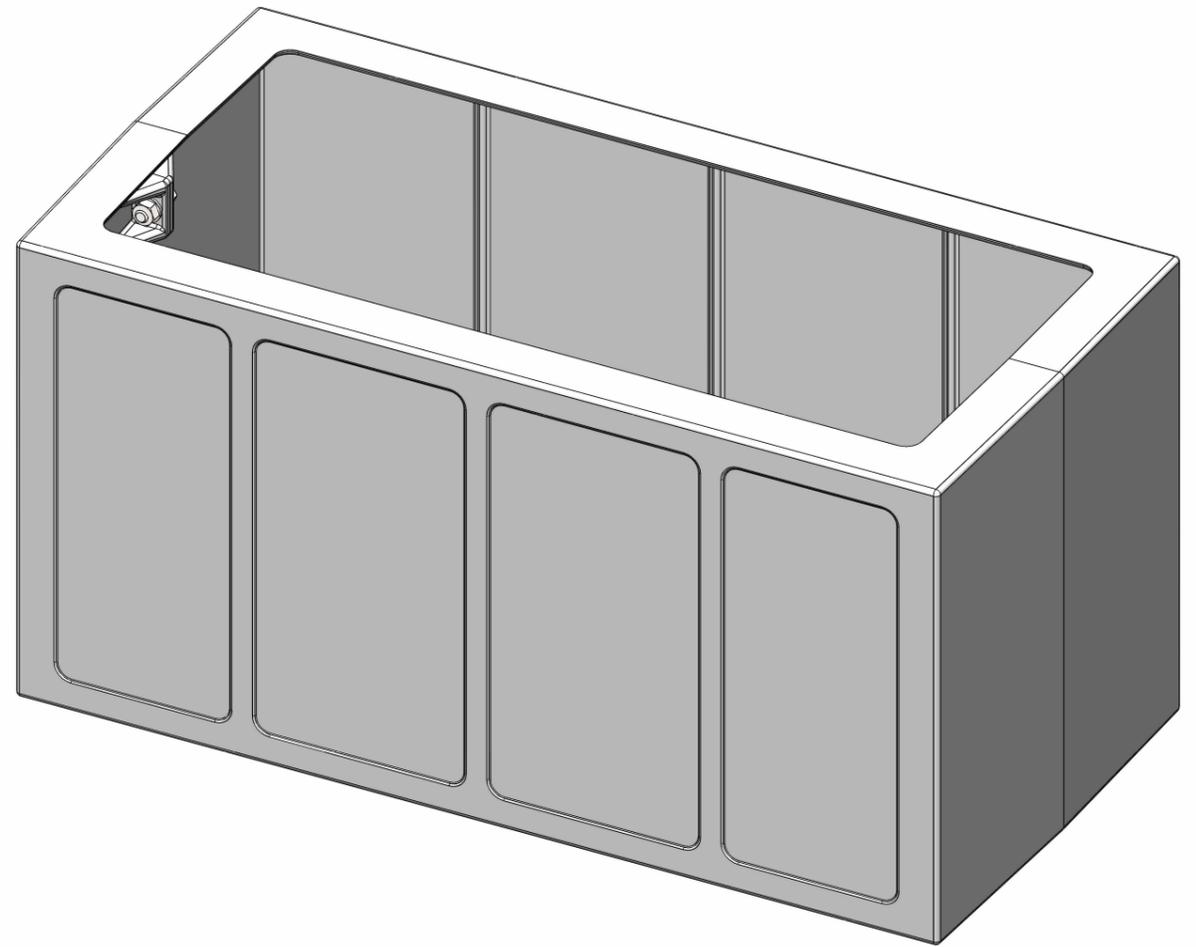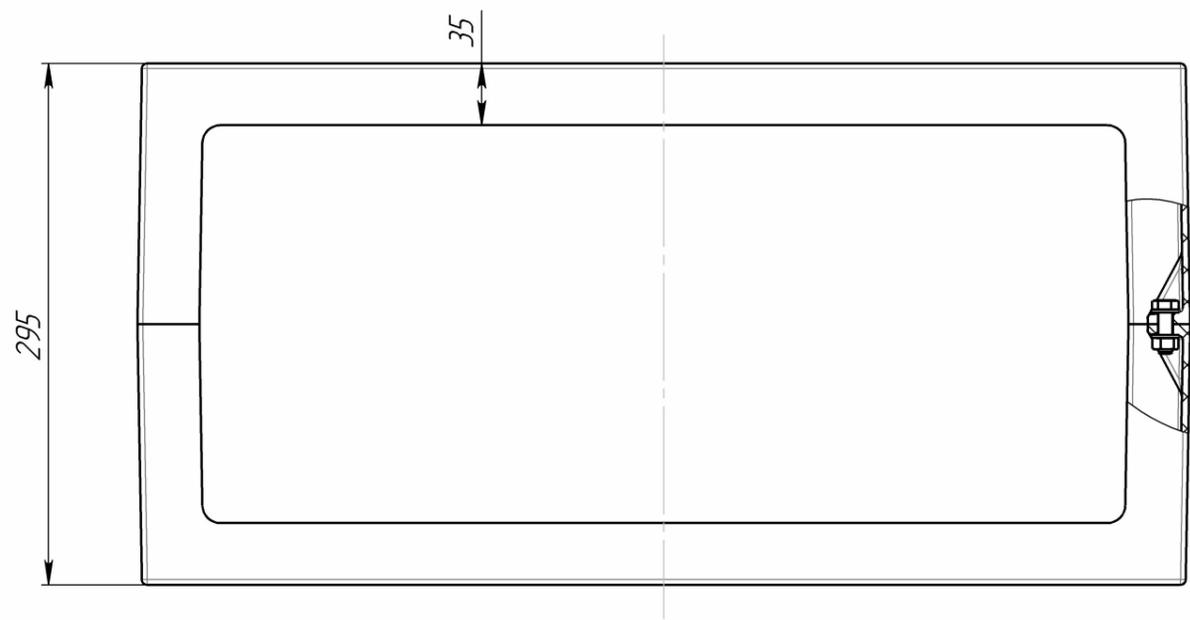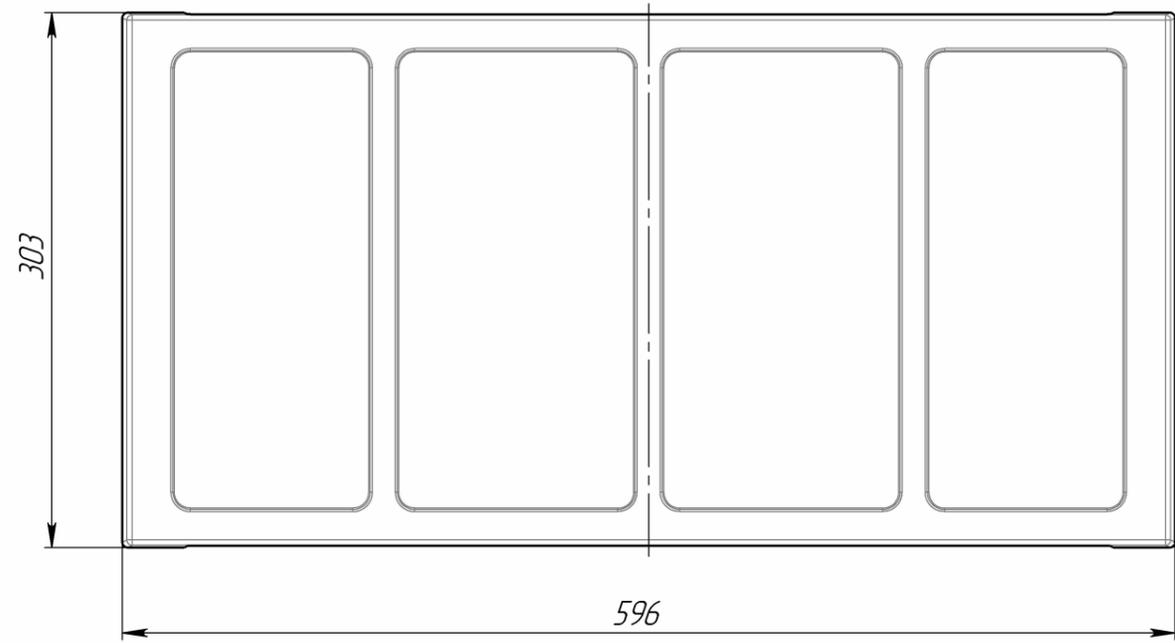

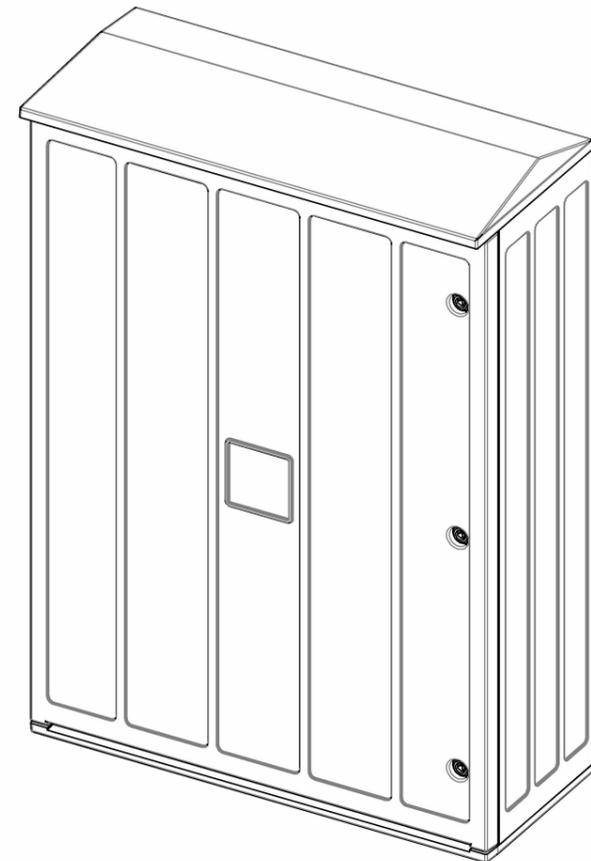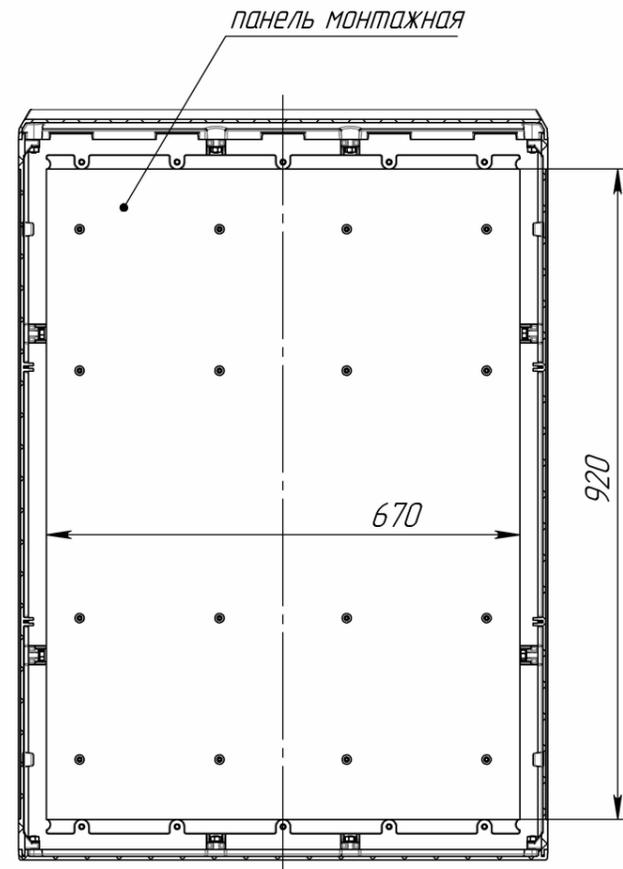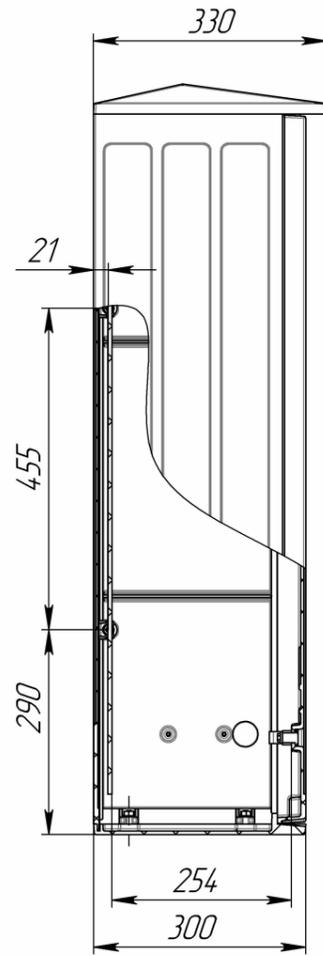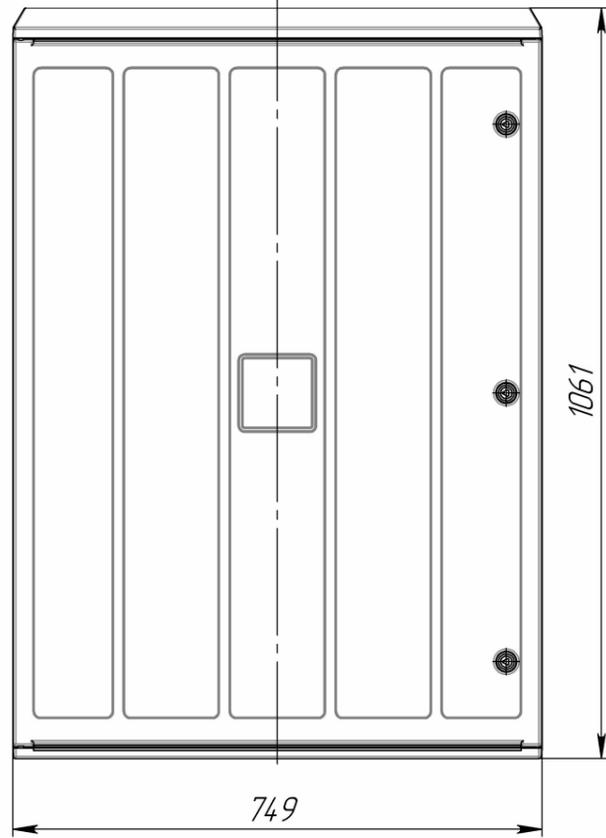

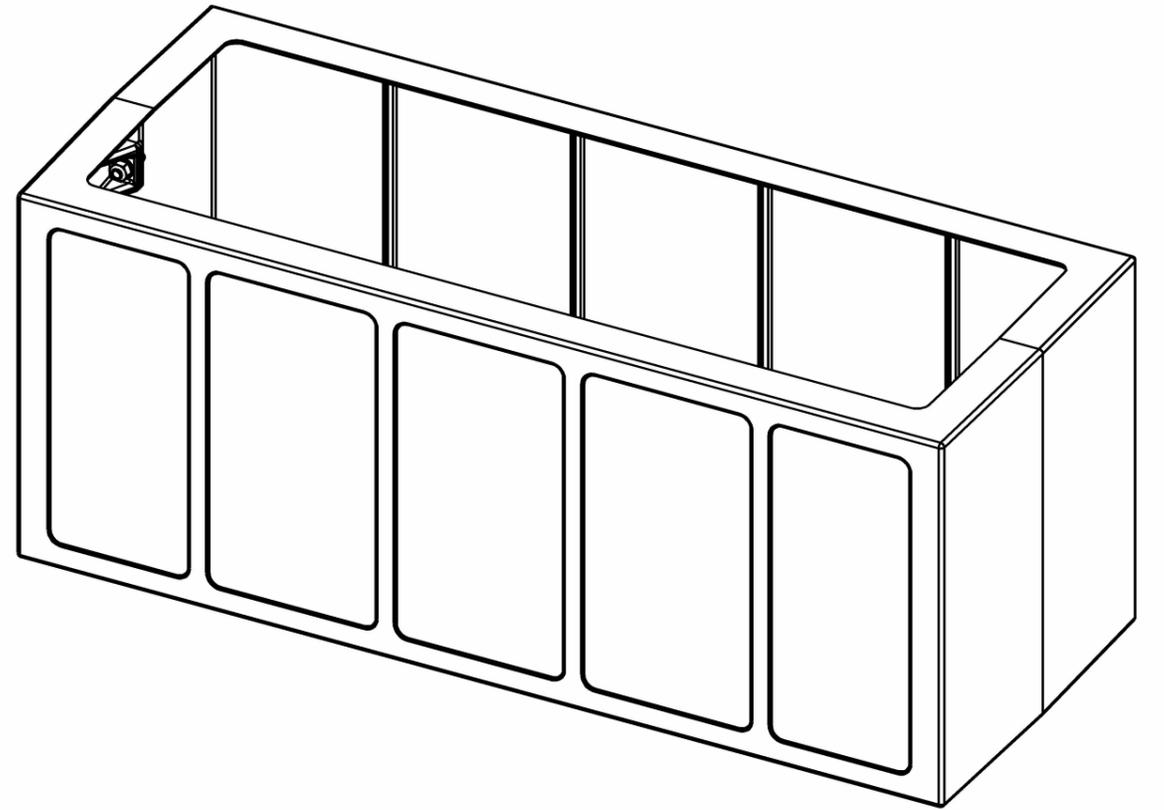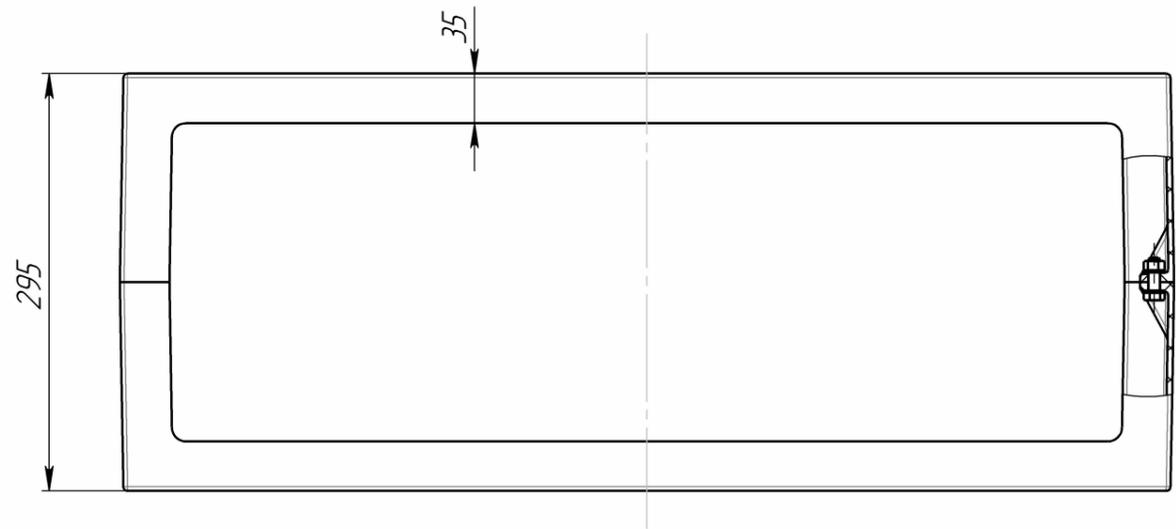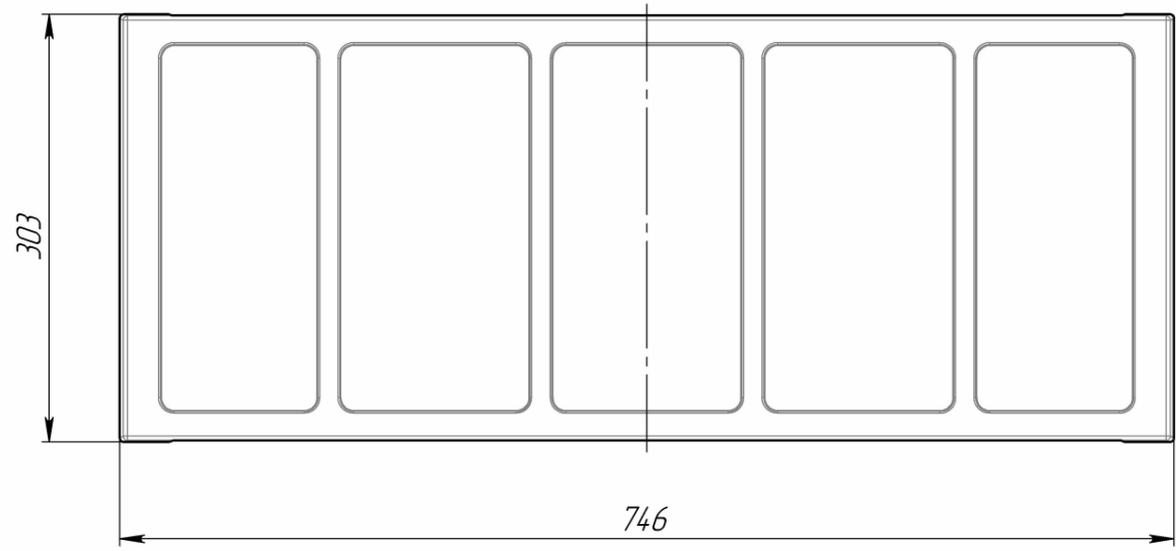

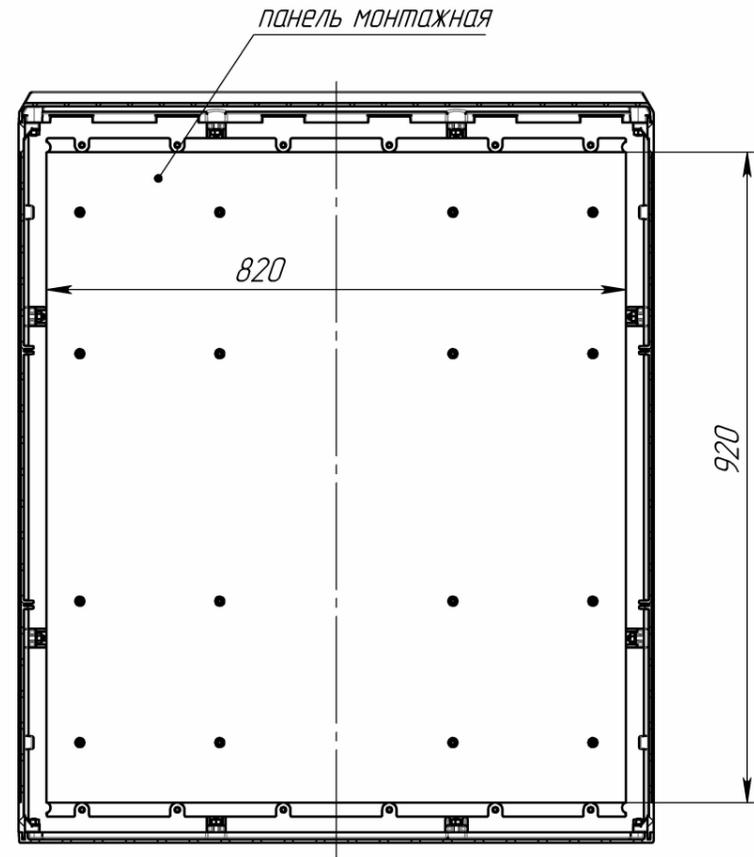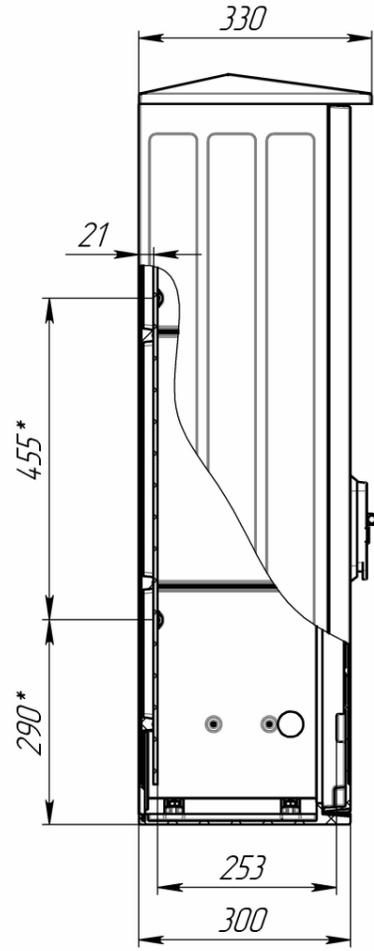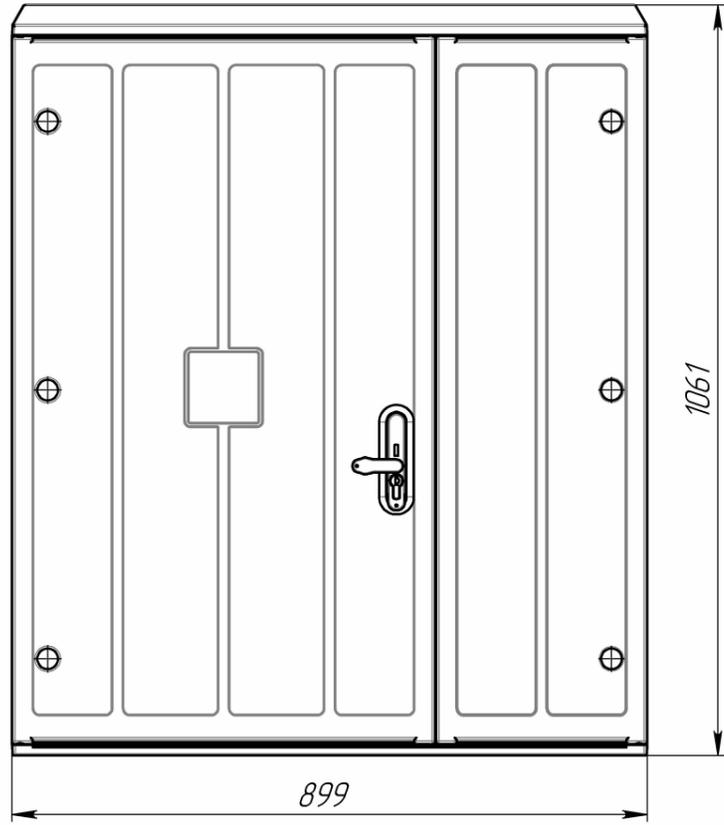

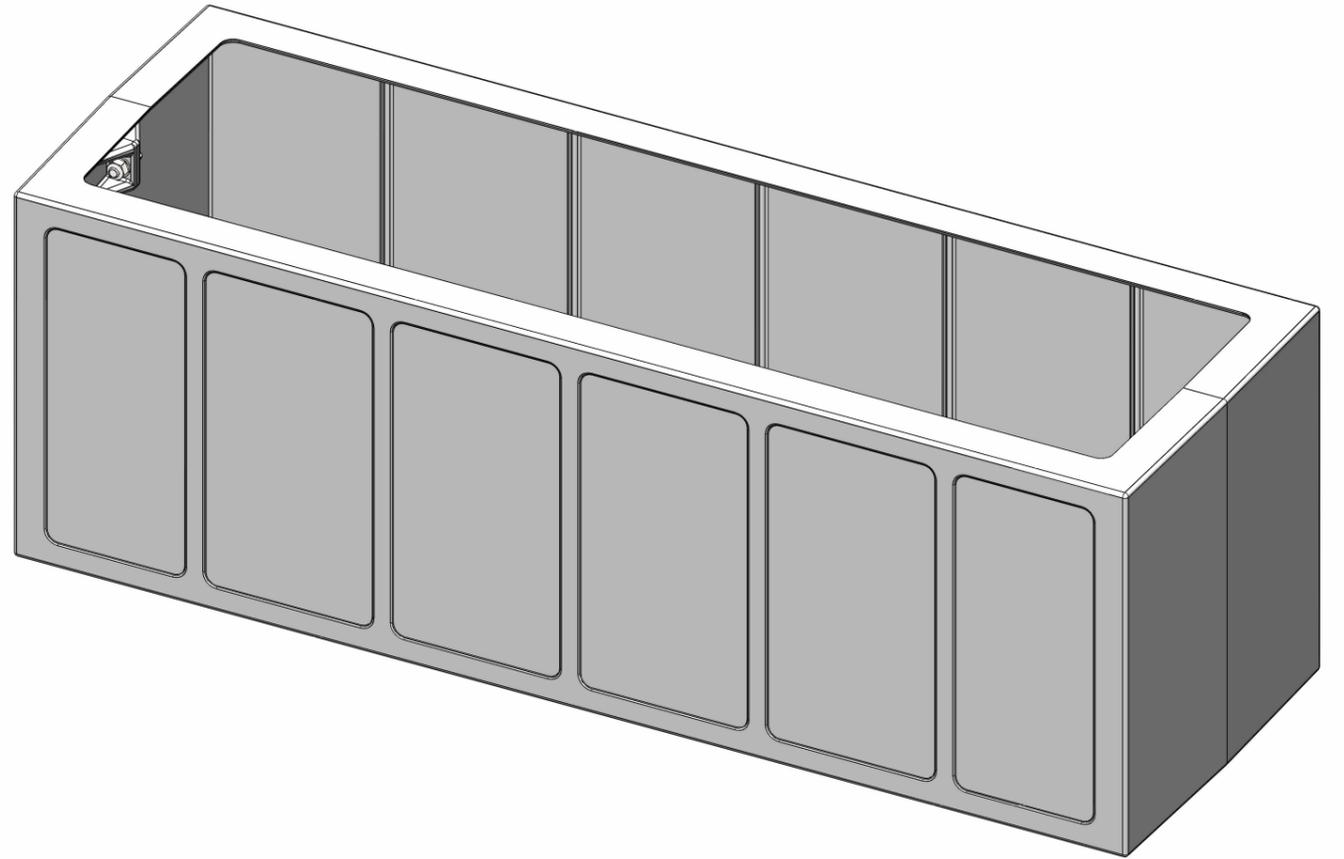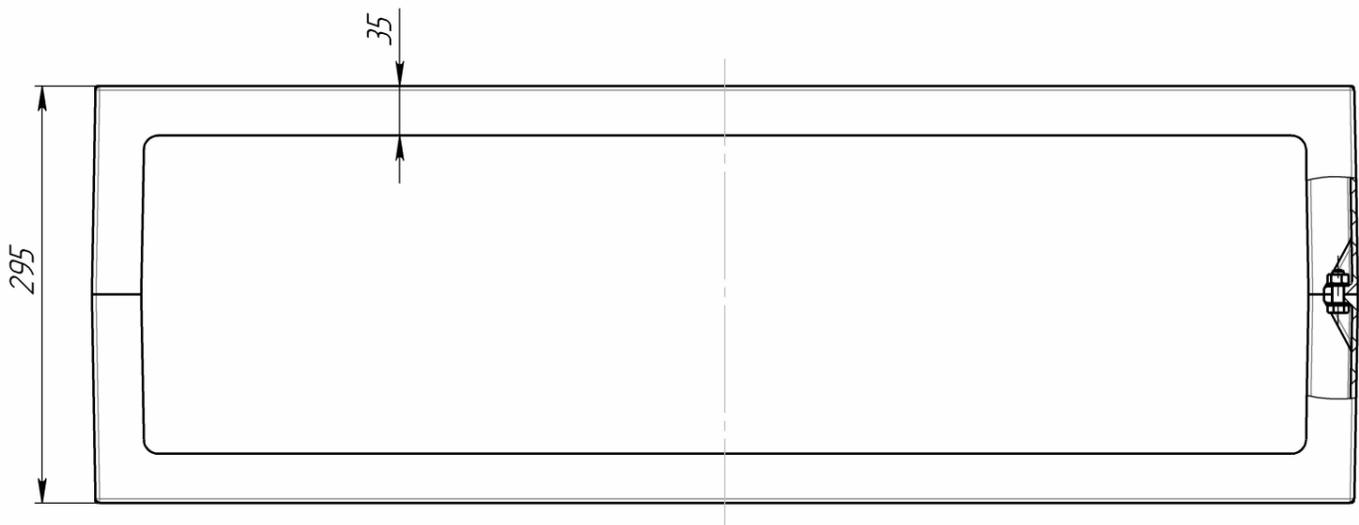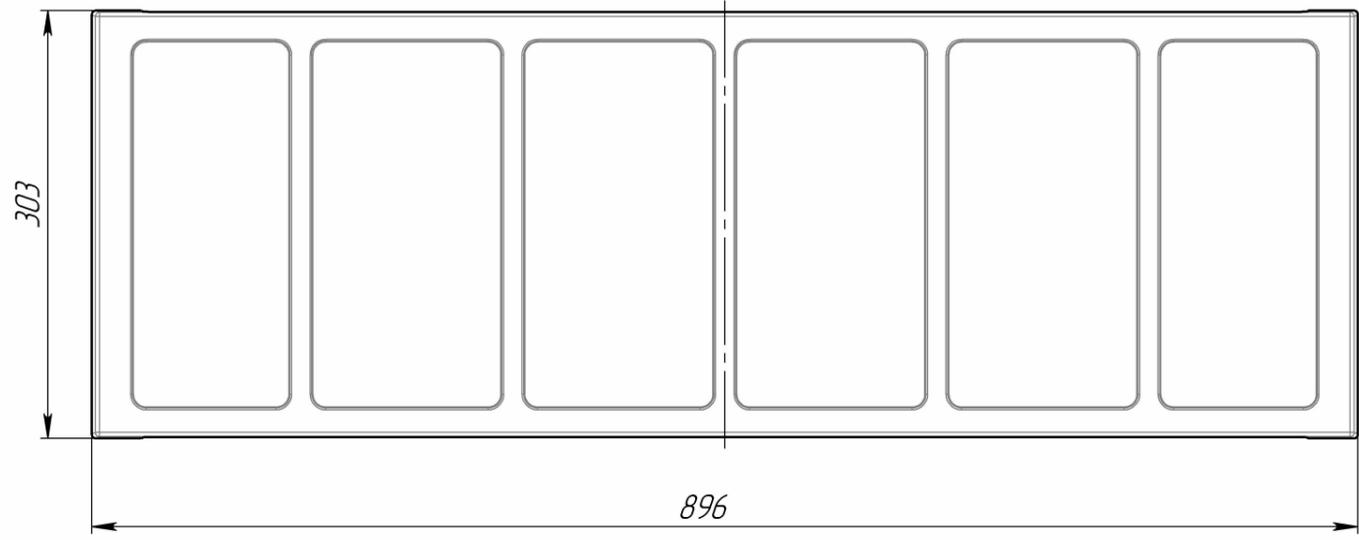

Перв. примен.

Справ. №

Подп. и дата


Инд. № дораб.

Взам. инв. №


Подп. и дата

Инд. № подл.


Общий габаритный вид

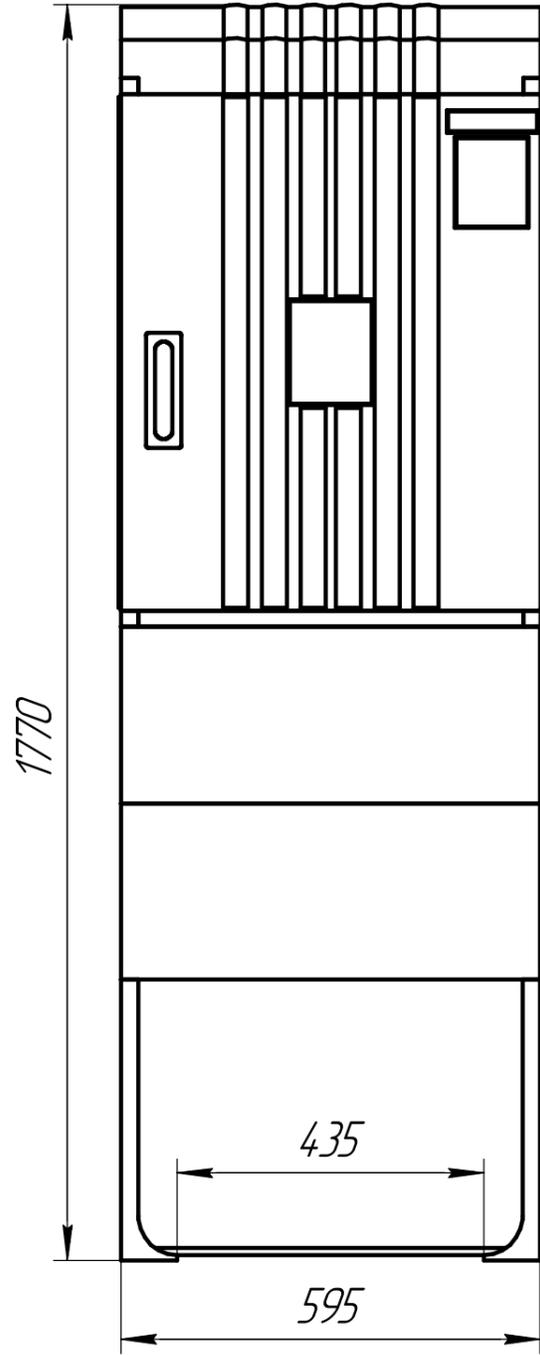

Вид А (1:1)

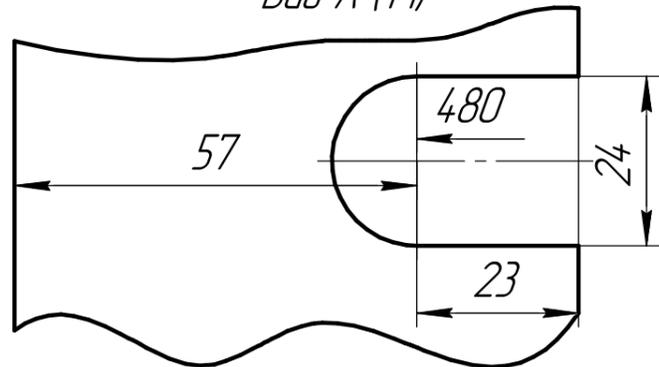

Вид Б (1:1)

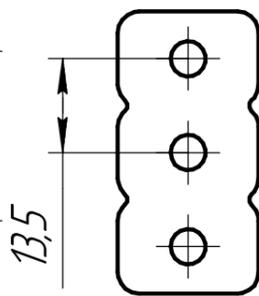

Вид В (1:1)


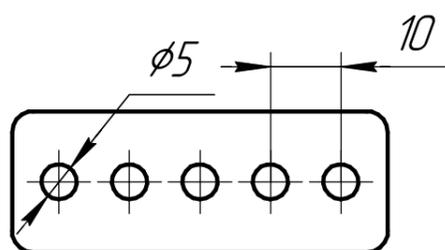




Схема расположения монтажных креплений

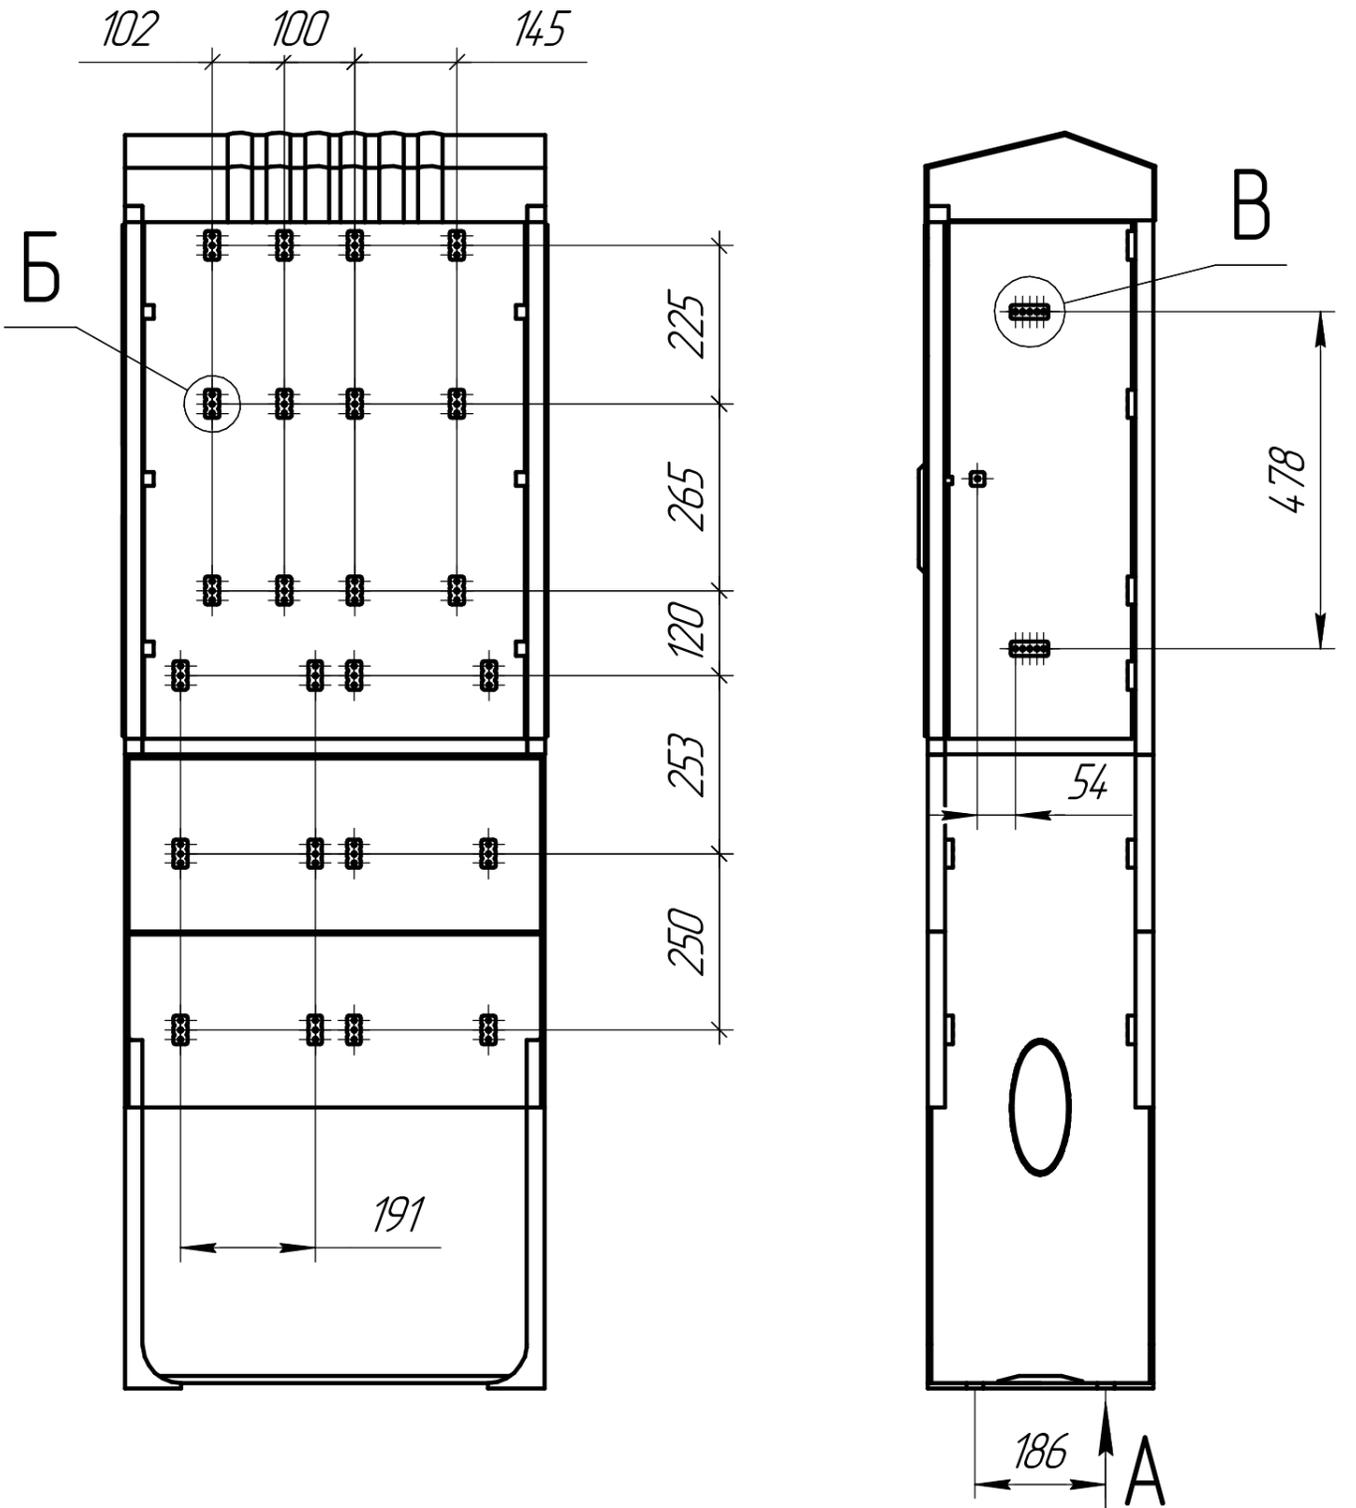


Изм.	Лист	№ докум.	Подп.	Дата	KAZ COM ШПК 60*177*30	Лит.	Масса	Масштаб
Разраб.								1:10
Проб.						Лист	Листов	1
Т.контр.								
И.контр.								
Утв.								

Схема расположения монтажных креплений


Общий габаритный вид

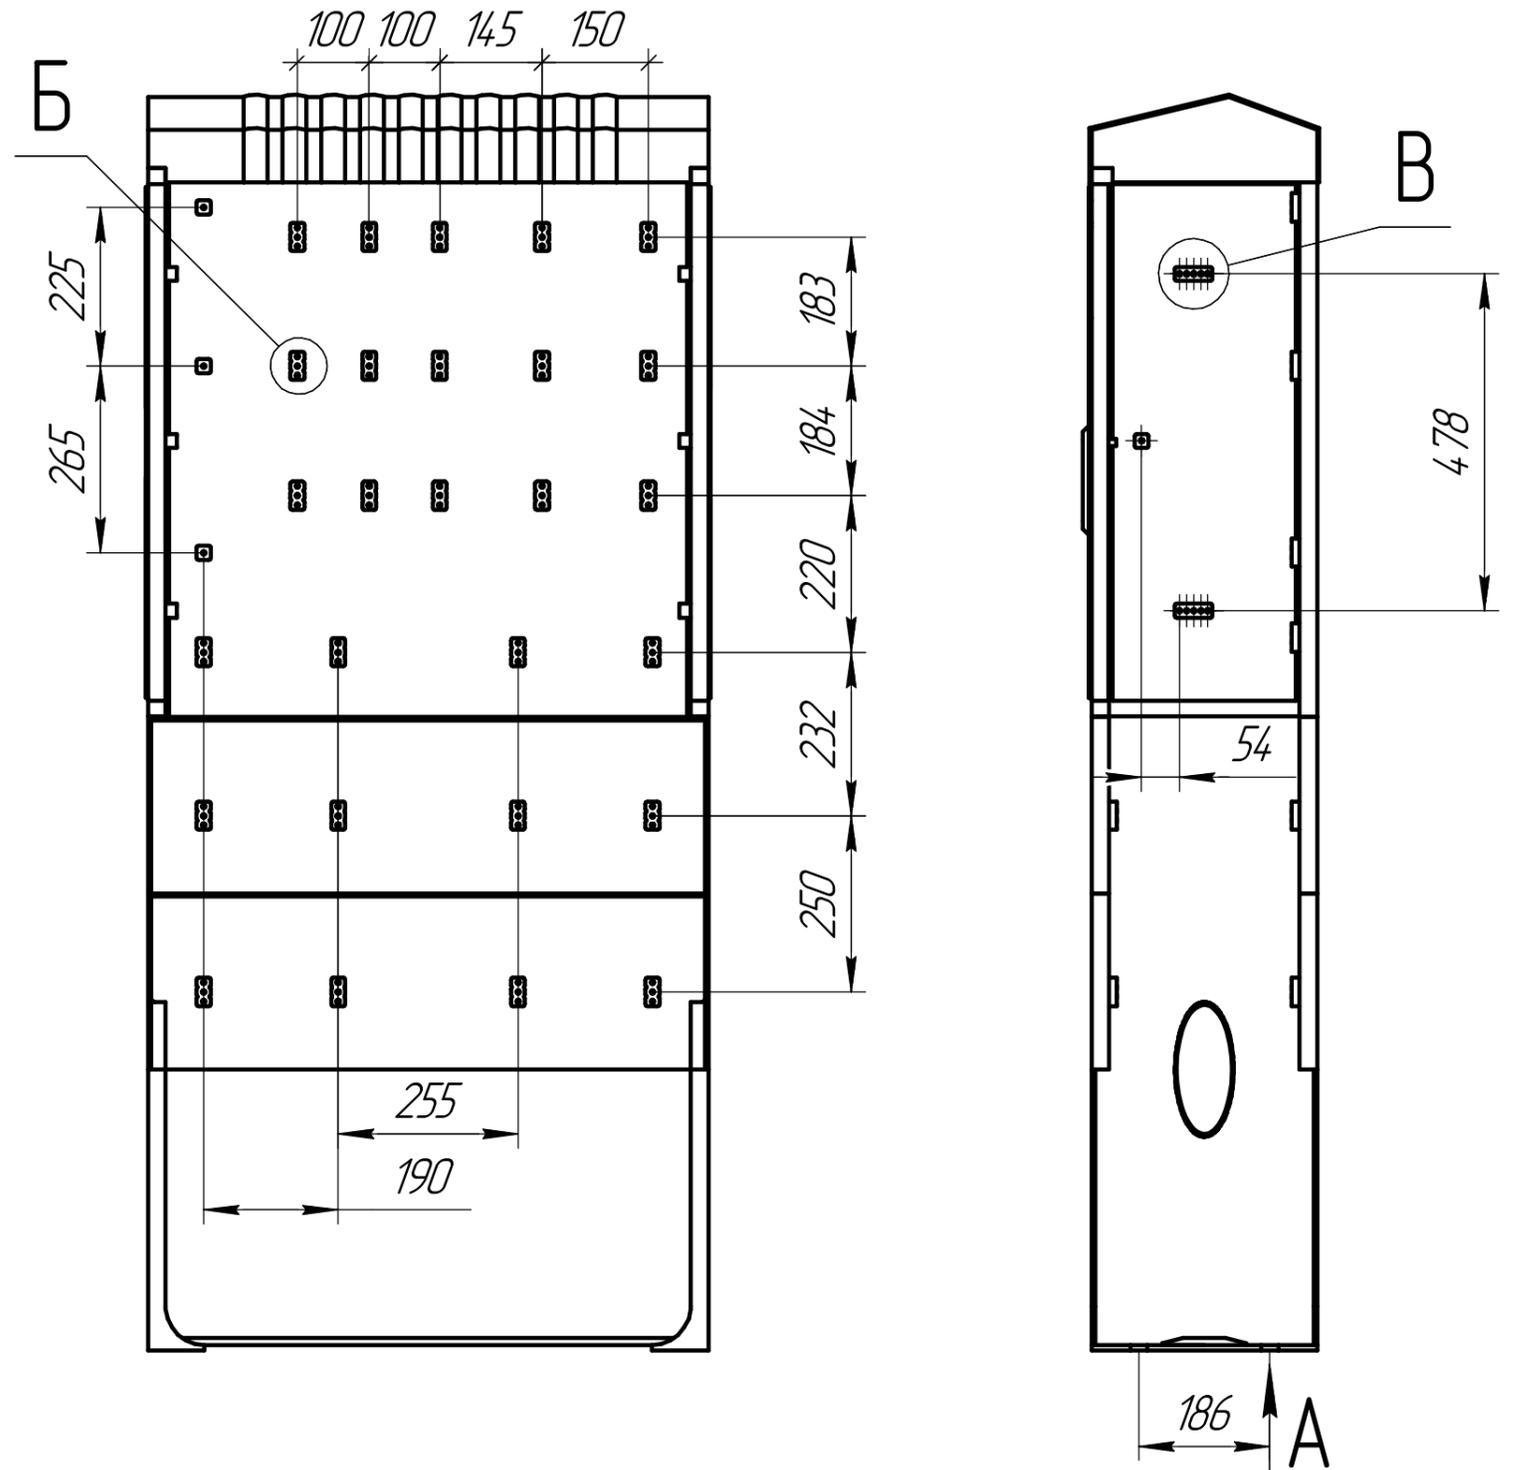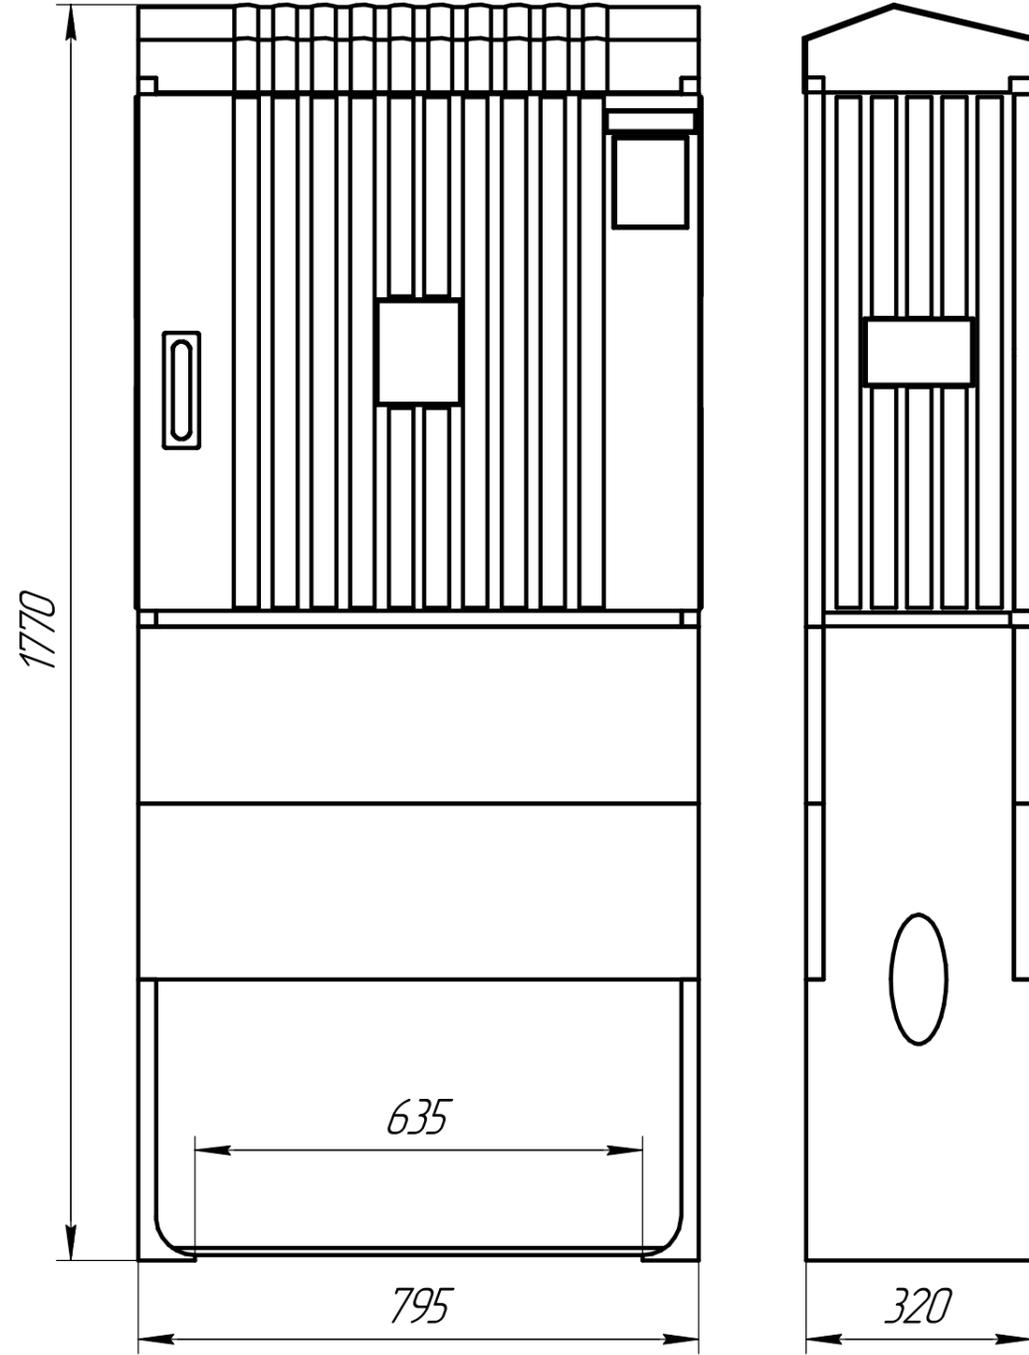


Вид А (1:1)

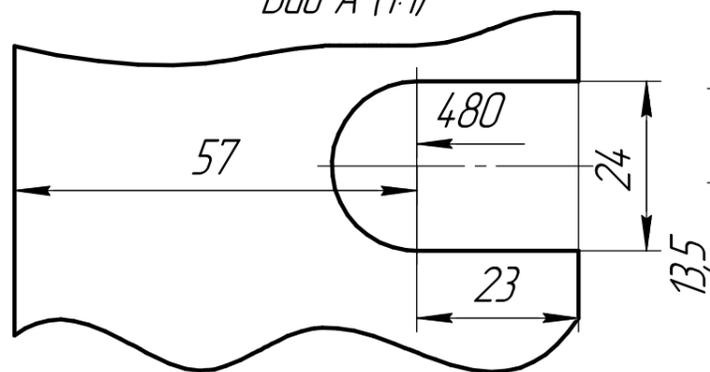

Вид Б (1:1)

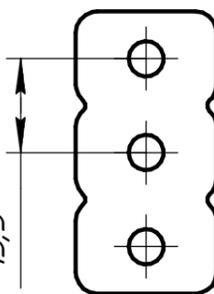

Вид В (1:1)

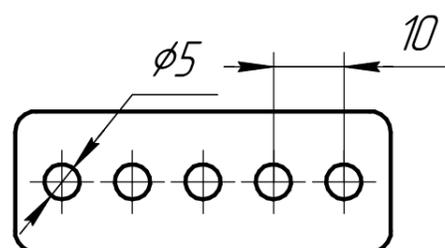

Изм.	Лист	№ докум.	Подп.	Дата	КАЗ СОМ ШРК 80*177*30	Лит.	Масса	Масштаб
Разраб.								1:10
Проб.						Лист	Листов	1
Т.контр.								
Н.контр.								
Утв.								

Перв. примен.

Справ. №

Подп. и дата

Инд. № дораб.

Взам. инв. №

Подп. и дата

Инд. № подл.